




**ERDGESCHOSS**

**Auszug aus dem Liegenschaftskataster**  
 Amt für Digitalisierung, Breitband und Vermessung  
 Landau a.d.Isar - Außenstelle Deggendorf -  
 Franz-Josef-Strauß-Straße 5  
 94469 Deggendorf

Flurkarte 1 : 1000  
 zur Bauvorlage nach § 7 Abs. 1 BauVorIV  
 Erstellt am 19.09.2022

Flurstück: 472/11  
 Gemarkung: Schaching

Gemeinde: Große Kreisstadt Deggendorf  
 Landkreis: Deggendorf  
 Bezirk: Niederbayern

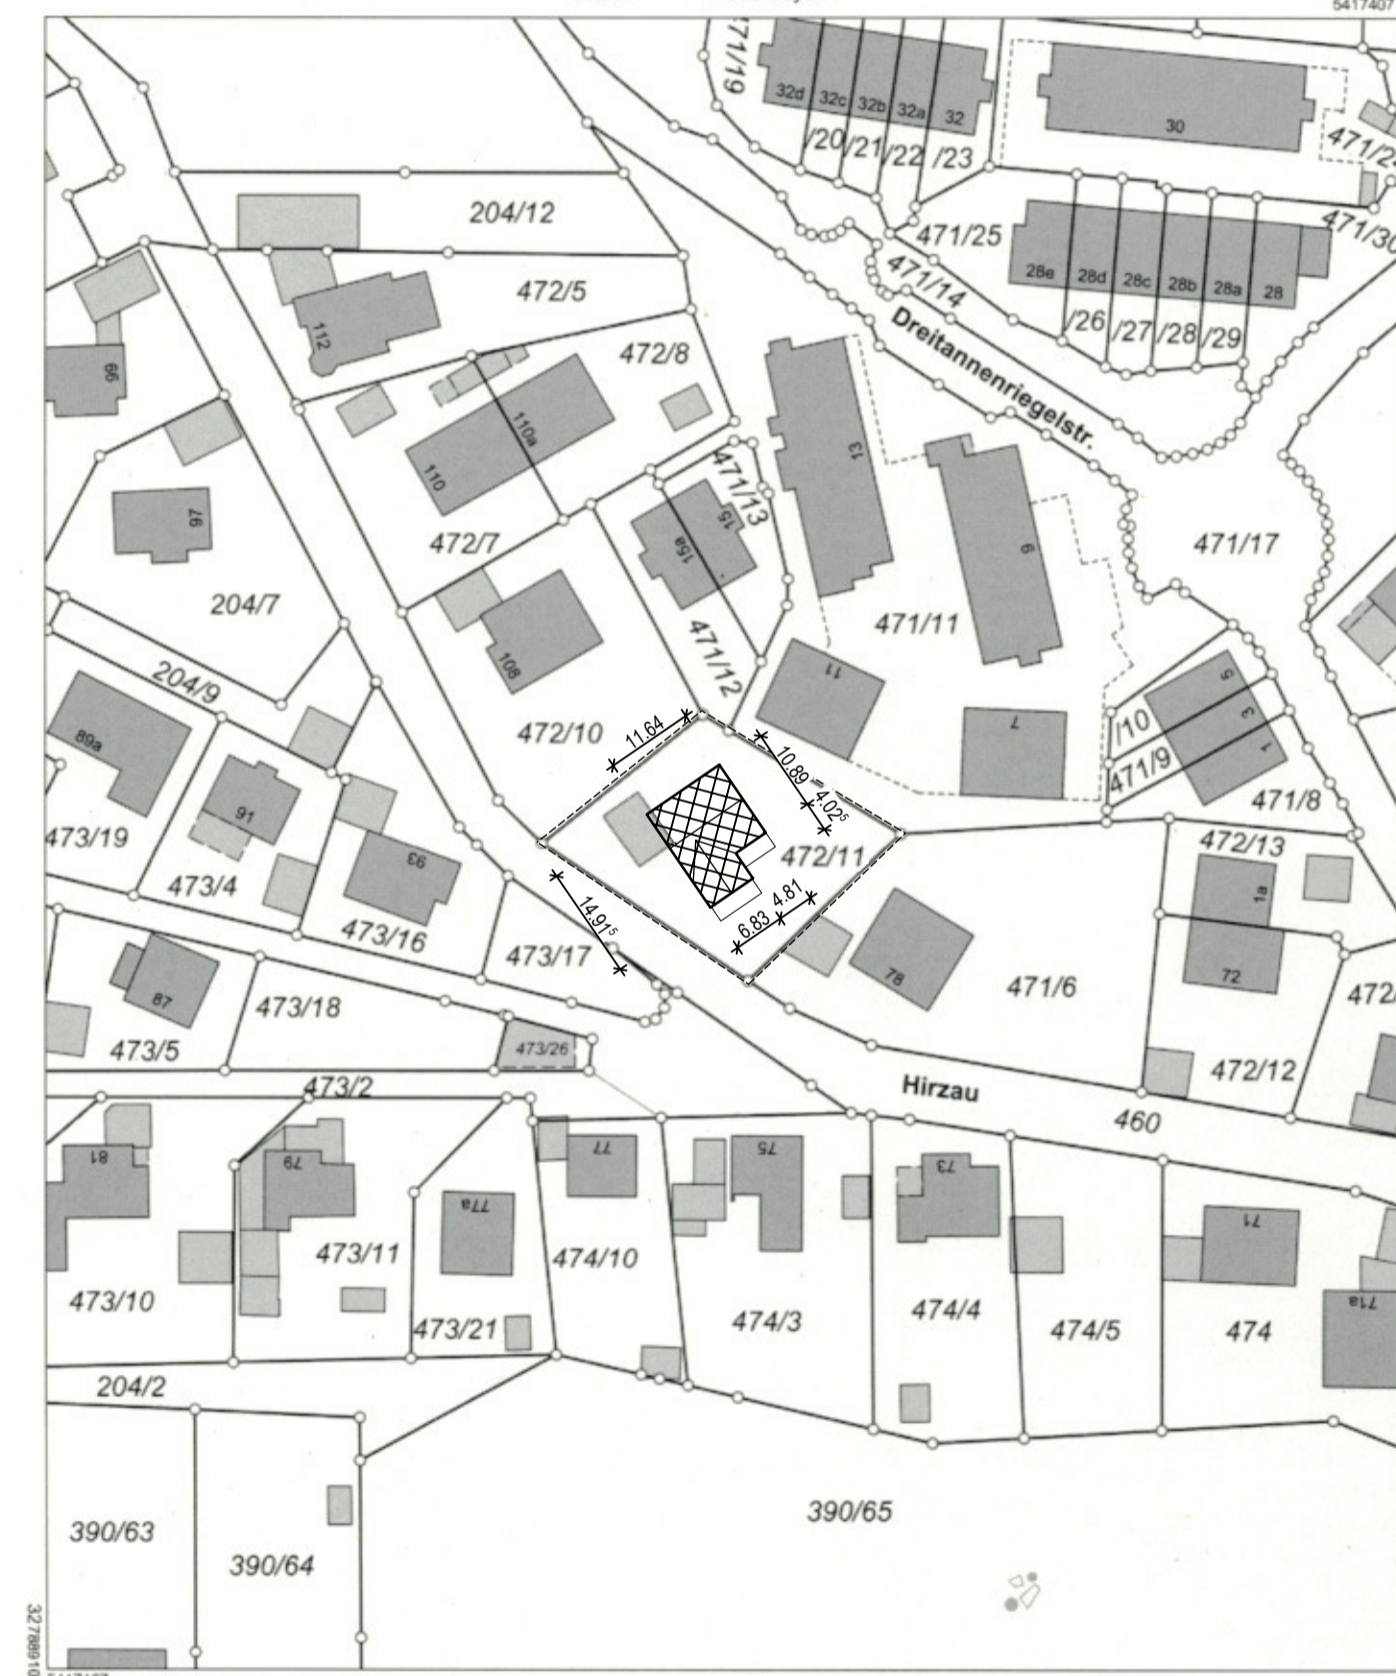

Maßstab 1:1000  
 Vervielfältigung nur in analoger Form für den eigenen Gebrauch.  
 Zur Maßentnahme nur bedingt geeignet.  
 Geschäftszeichen: Staude

M 1:1000 LAGEPLAN

Amt für Digitalisierung, Breitband und Vermessung Landau a.d. Isar - Außenstelle Deggendorf -

# EINGABEPLAN M 1/100 FREIFLÄCHENGESTALTUNGSPLAN

ENERGETISCHE SANIERUNG  
 UND ERWEITERUNG DES BESTENDEN  
 MHRFAMILIENHAUS  
 IN 94469 DEGGENDORF / HIRZAU 106

FLNR. 472/11

**BAUHERR:**  
 AWA PROJEKT GMBH  
 AM WALD 3A  
 85354 FREISING

**NACHBARN:**  
 FLST. 471/12  
 SANDER STEFFEN DR. UND  
 SANDER SYLVIA  
 DREITANNENRIEGELSTRASSE 15a  
 94469 DEGGENDORF

FLST. 471/6  
 REITER ROSEMARIE  
 HIRZAU 78  
 94469 DEGGENDORF

FLST. 471/10  
 NEDEROST WILHELM  
 HIRZAU 108  
 94469 DEGGENDORF

FLST. 471/11  
 EIGENTÜMERGEMEINSCHAFT

**PLANUNG:**  
 BAUPLANUNG  
 BAUBERWACHUNG  
 PROJEKTENTWICKLUNG  
 STEMMER – HATTENKOFER  
 PLANUNGSGESELLSCHAFT M.B.H.

**PLAN 3**  
**07.10.2022**

BRUNNENSTRASSE 6A 84172 BUCH AM ERLBACH  
 TEL.: 08709 262418  
 FAX.: 08709 262419  
 MOBIL: 0170 7629195  
 E-MAIL: INFO@STEMMER-HATTENKOFER.DE  
 WEB: WWW.STEMMER-HATTENKOFER.DE