

WOHNUNG 2

1. OBERGESCHOSS

3½-Zimmer

87,48 m²

Wohnen	23,81 m ²
Essen/Kochen	15,00 m ²
Schlafen	13,13 m ²
Zimmer	12,57 m ²
Du/WC	4,19 m ²
Bad/WC	3,82 m ²
Flur 1	5,99 m ²
Flur 2	3,55 m ²
Balkon 10,43 m ² -50%	5,42 m ²
Wohnfläche gesamt	87,48 m²



Ansicht West
1. OG | Wohnung 2




Ansicht Süd
1. OG | Wohnung 2



Ansicht Nord
1. OG | Wohnung 2



Draufsicht
1. OG | Wohnung 2

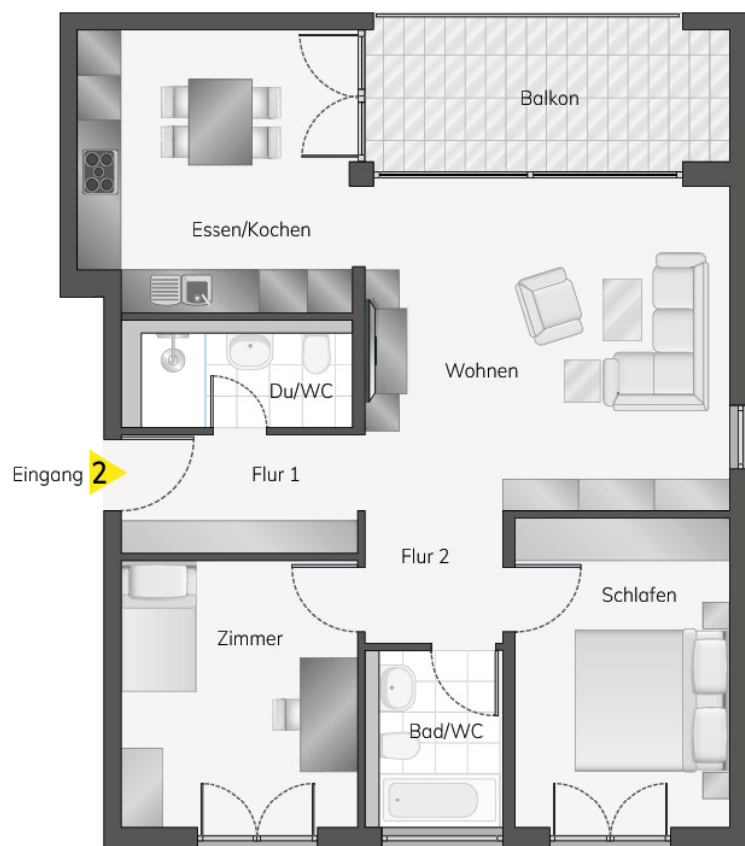

Maßstab: 1:100

1m 5m

Unverbindliche Illustration, Grundrissänderungen vorbehalten.