



ANSICHTEN BESTAND

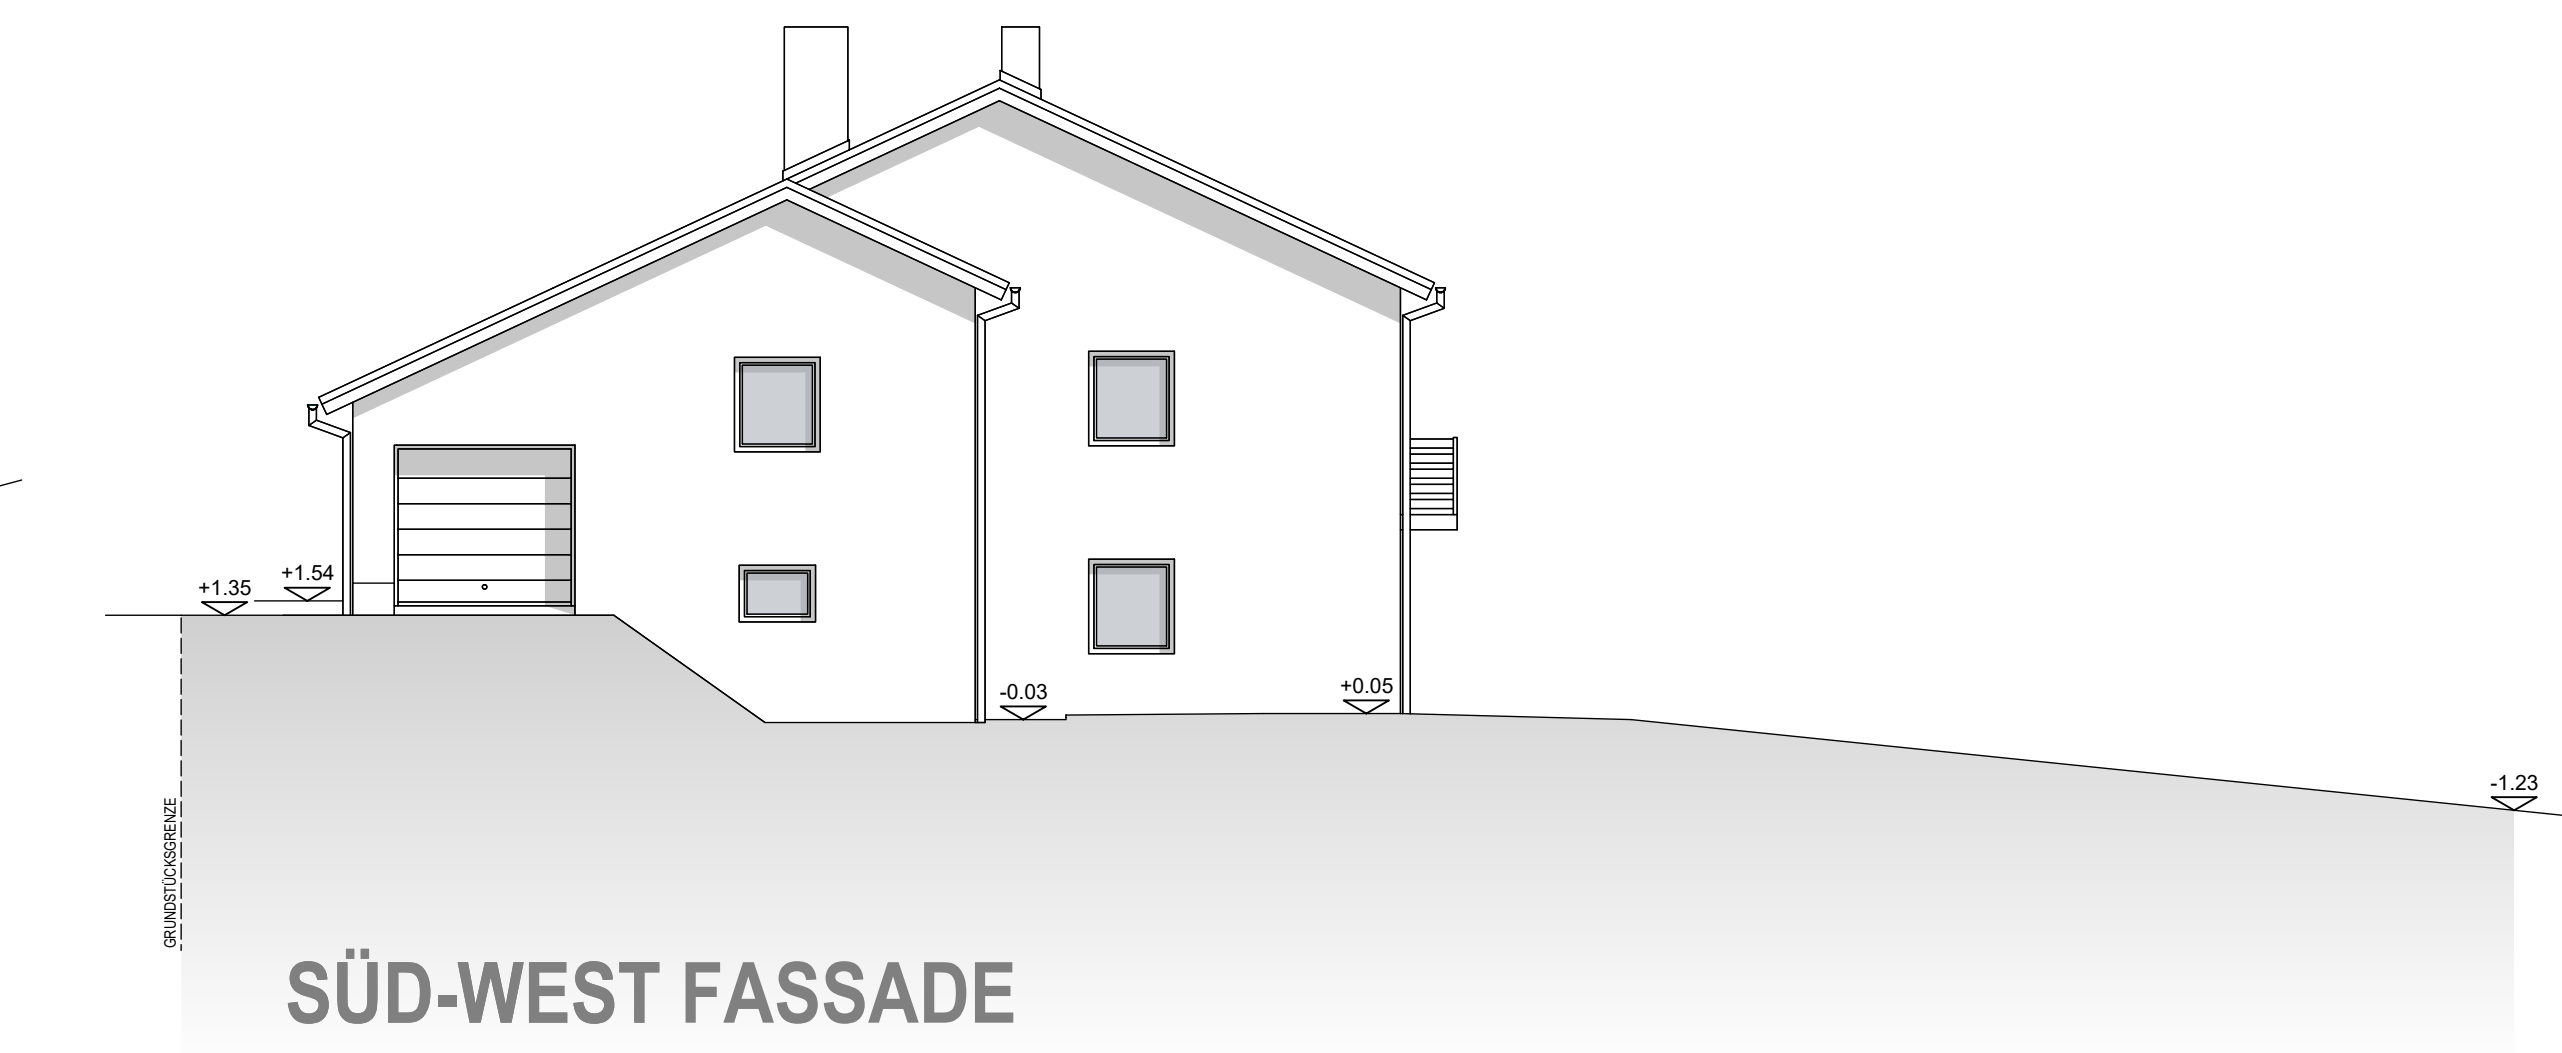

ANSICHTEN PLANUNG

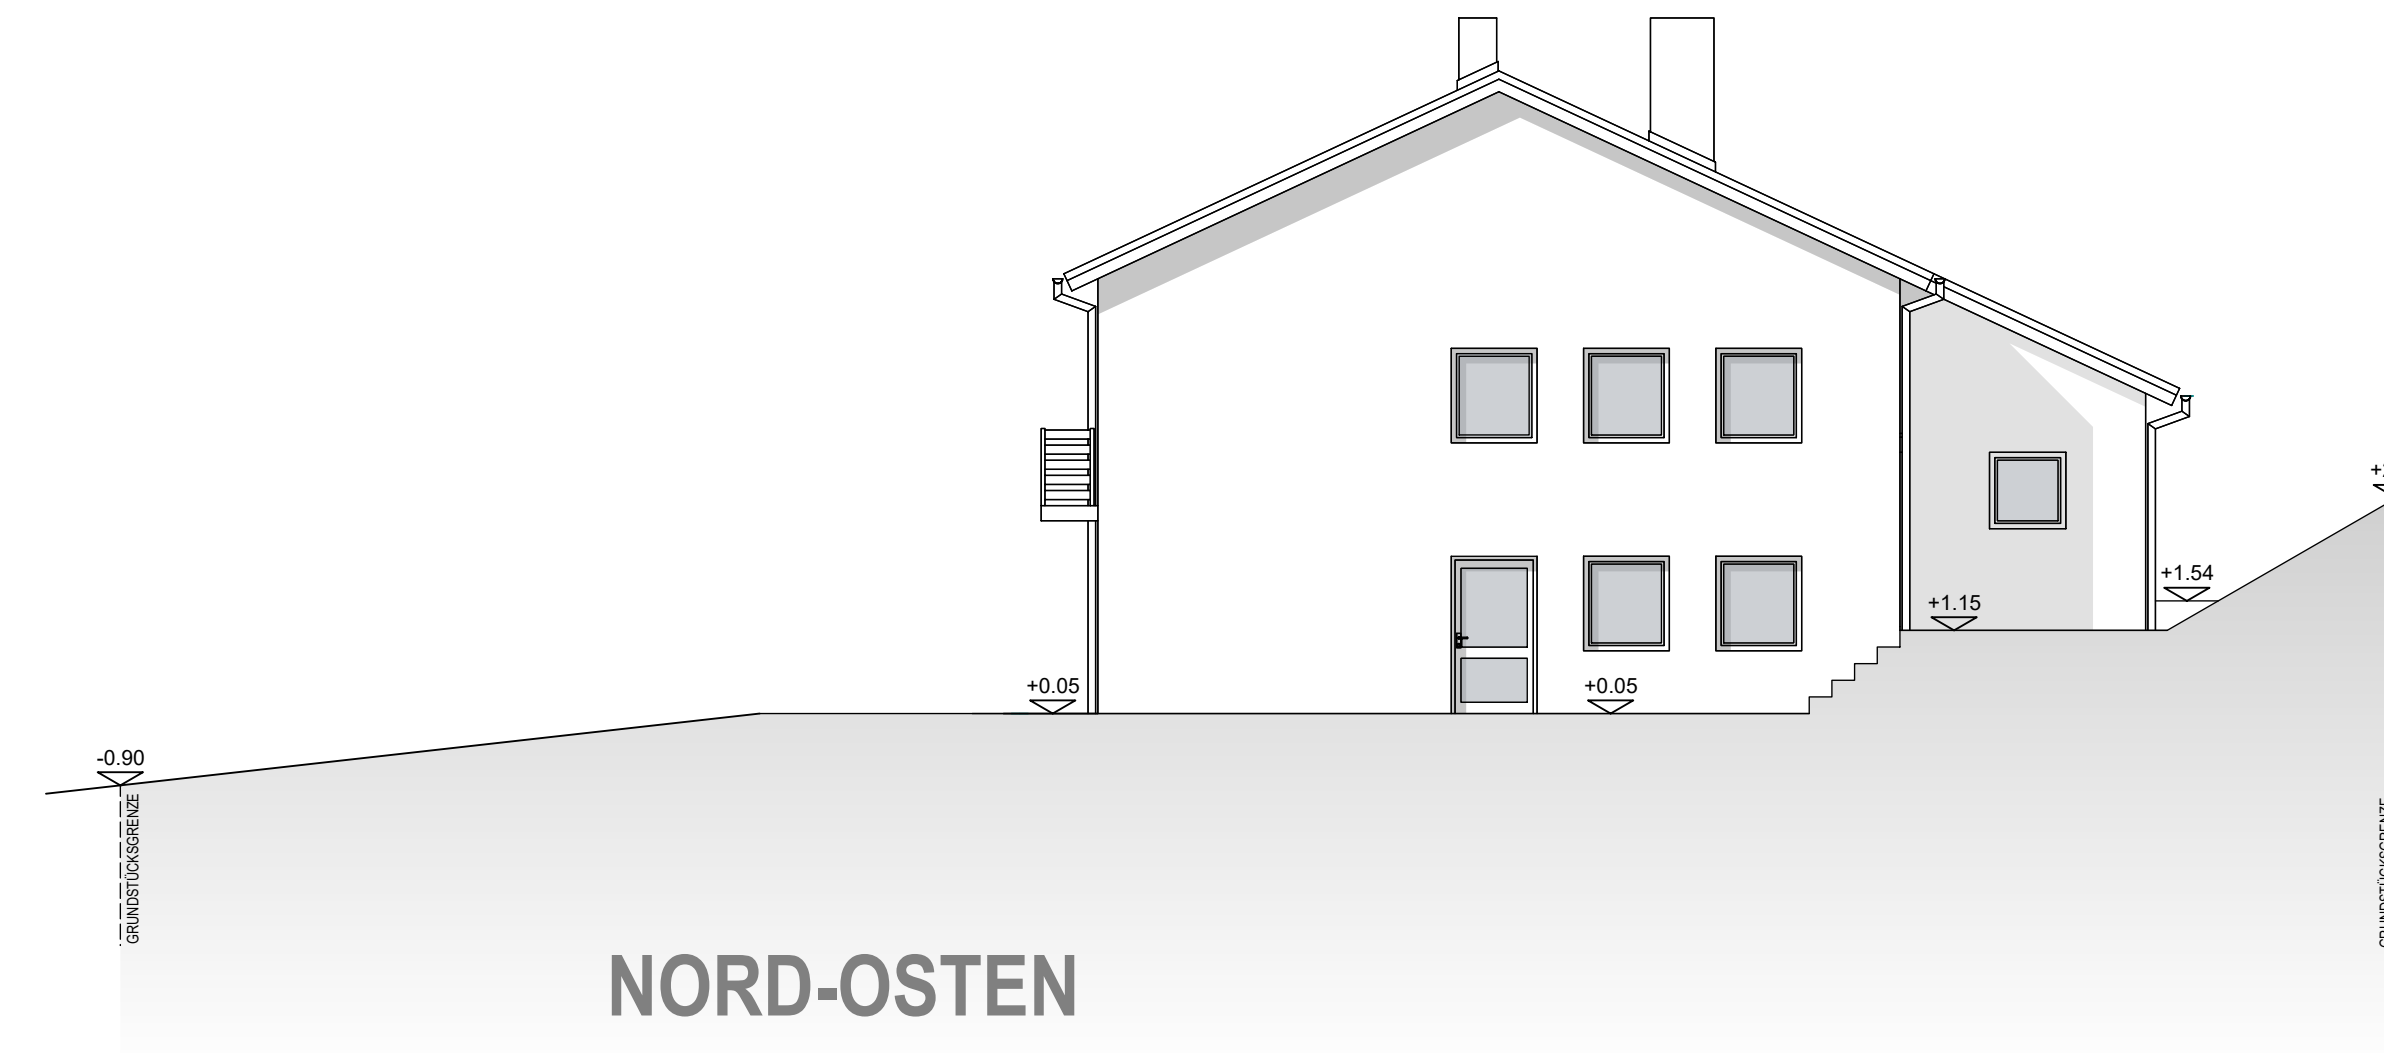

Auszug aus dem Liegenschaftskataster
 Amt für Digitalisierung, Breitband und Vermessung
 Landau a.d. Isar - Außenstelle Deggendorf -
 Franz-Josef-Strauß-Straße 5
 94469 Deggendorf
 Flurkarte 1:1000
 zur Bauvorlage nach § 7 Abs. 1 BauVorV
 Erstellt am 19.09.2022

Flurstück: 47211
 Gemarkung: Schaching
 Gemeinde: Deggendorf
 Landkreis: Niederbayern
 Bezirk: Großes Kreisland Deggendorf

Maßstab 1:1000
 M 1:1000 LAGEPLAN

Amt für Digitalisierung, Breitband und Vermessung Landau a.d. Isar - Außenstelle Deggendorf -

EINGABEPLAN M 1/100

ENERGETISCHE SANIERUNG
 UND ERWEITERUNG DES BESTEHENDEN
 MEHRFAMILIENHAUS
 IN 94469 DEGGENDORF / HIRZAU 106
 FLNR. 472/11

BAUHERR: AWA PROJEKT GMBH
 AM WALD 34
 85354 FREISING

NACHBARN: FLST. 471/12 SANDER STEFFEN DR. UND SANDER SYLVIA DREITANNENREGELSTRASSE 15a 94469 DEGGENDORF
 FLST. 471/16 REITER ROSEMARIE HIRZAU 78 94469 DEGGENDORF
 FLST. 471/10 NEIDERST WILHELM HIRZAU 108 94469 DEGGENDORF
 FLST. 471/11 EIGENTUMERGEMEINSCHAFT

PLANUNG: BAUPLANUNG BAUBERWACHUNG PROJEKTENTWICKLUNG
 STEMMER - HATTENKOFER PLANUNGSGESELLSCHAFT M.B.H.

PLAN 1
 07.10.2022

BRUNNENSTRASSE 6A 84172 BUCH AM ERLBACH
 TEL.: 08709 263418
 FAX.: 08709 263419
 MOBIL: 0170 1629195
 E-MAIL: INFO@STEMMER-HATTENKOFER.DE
 WEB: WWW.STEMMER-HATTENKOFER.DE

Alplan 2022