

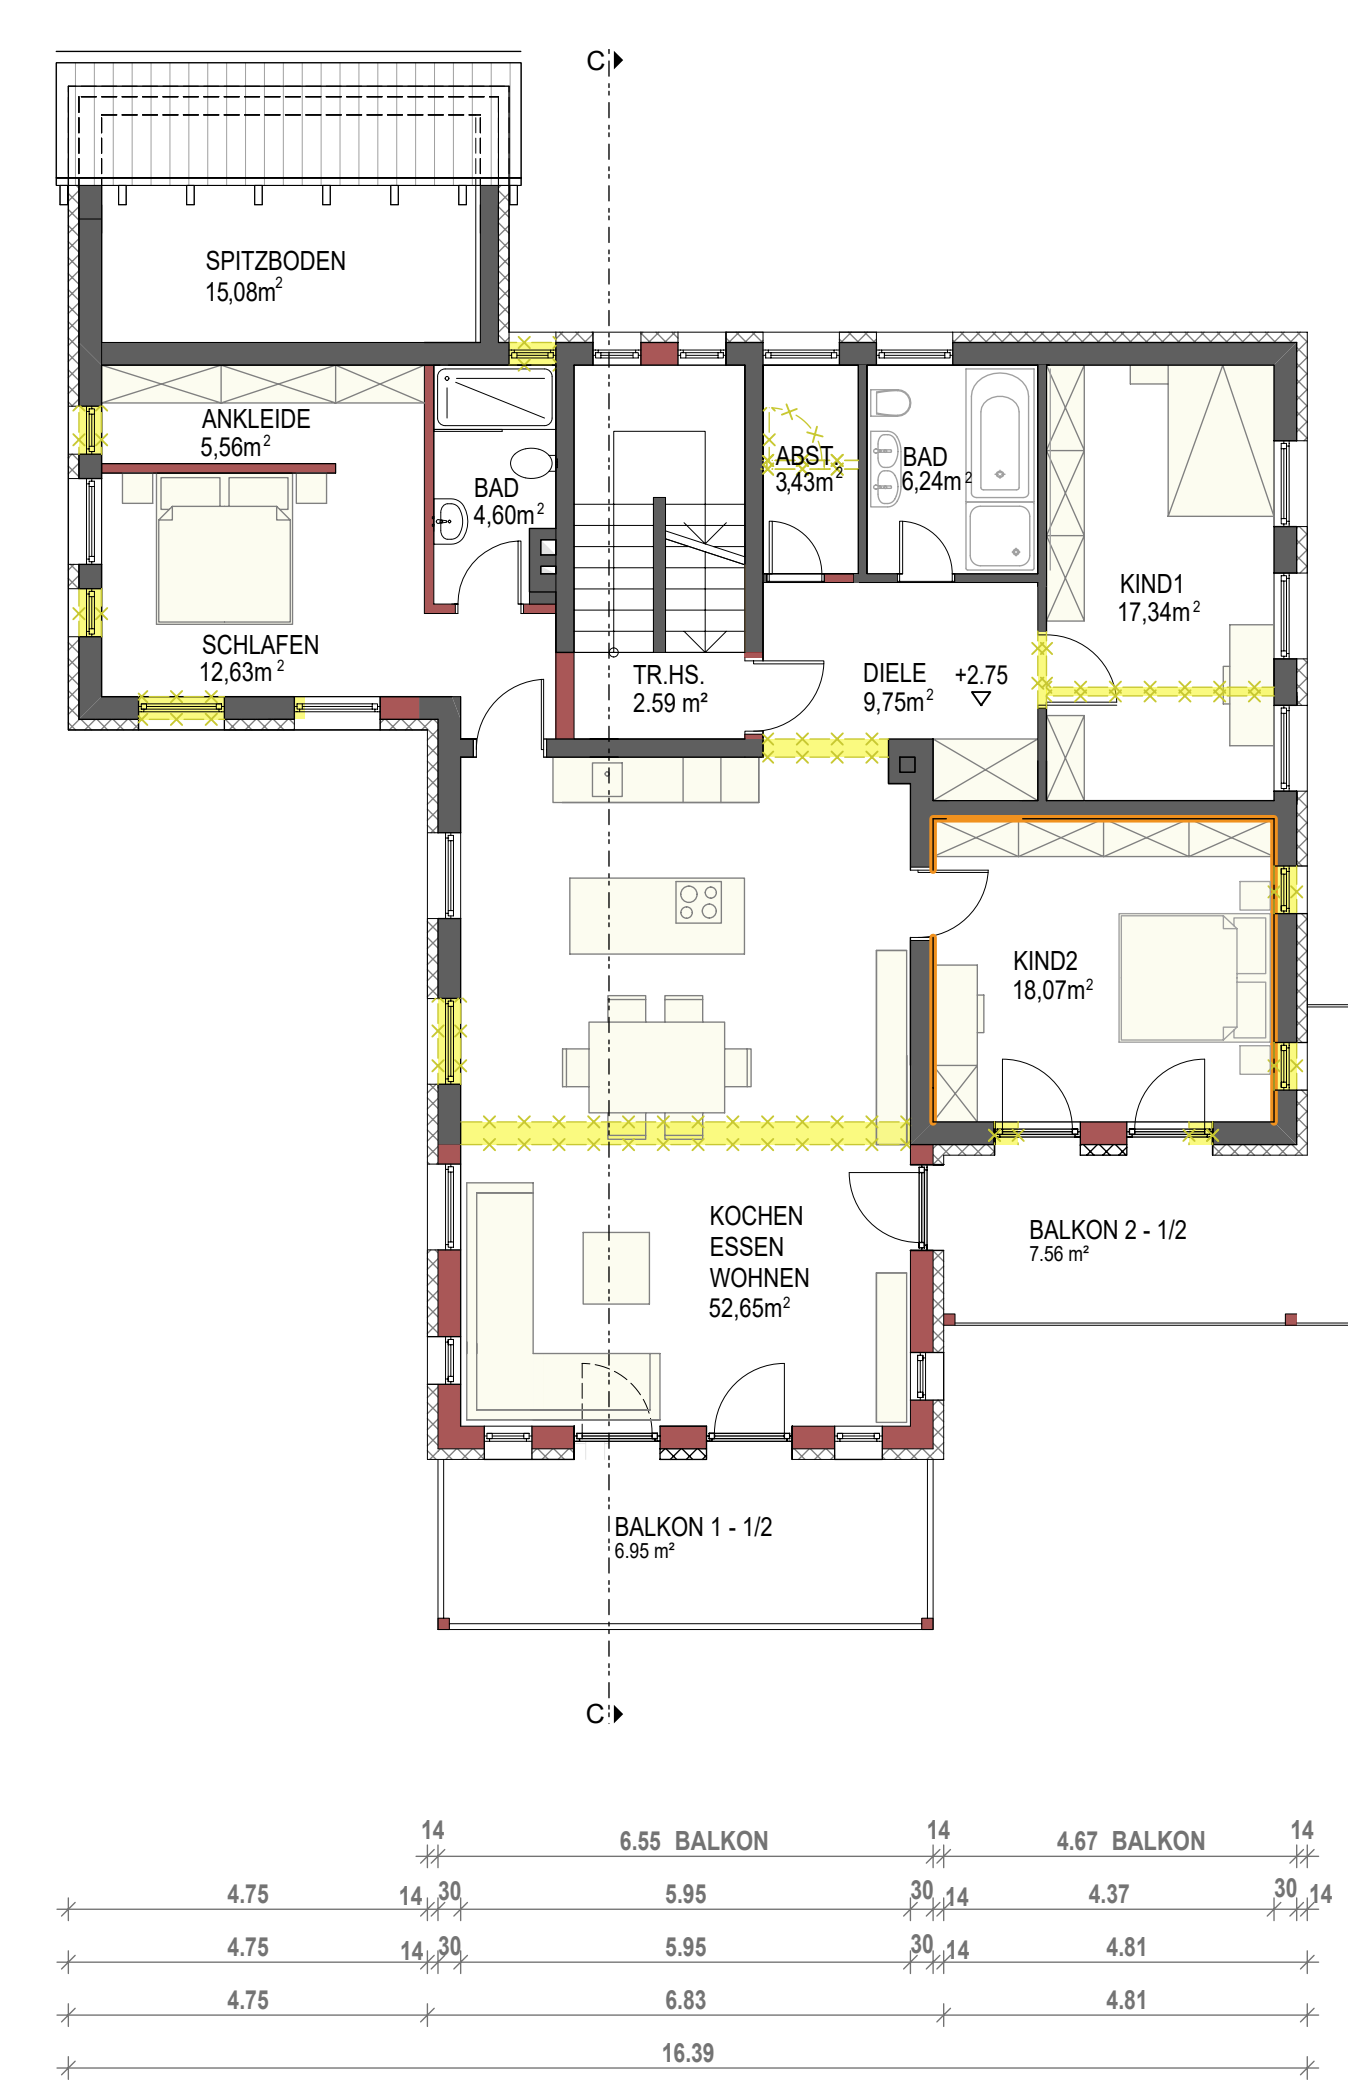



GRUNDRISSE PLANUNG

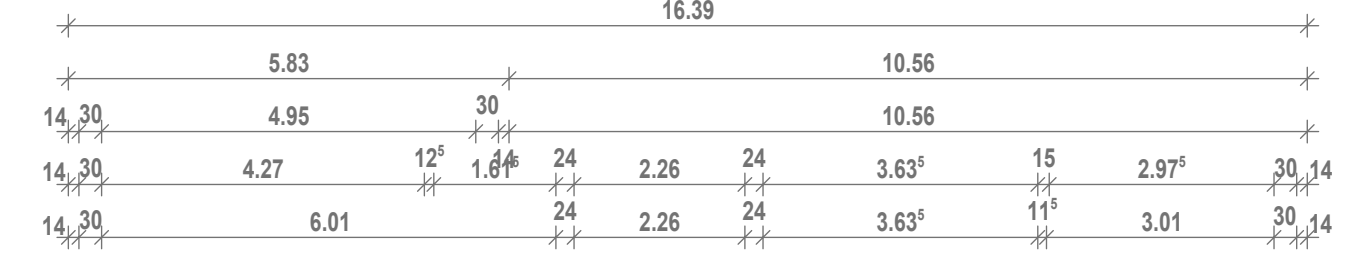


1.OBERGESCHOSS

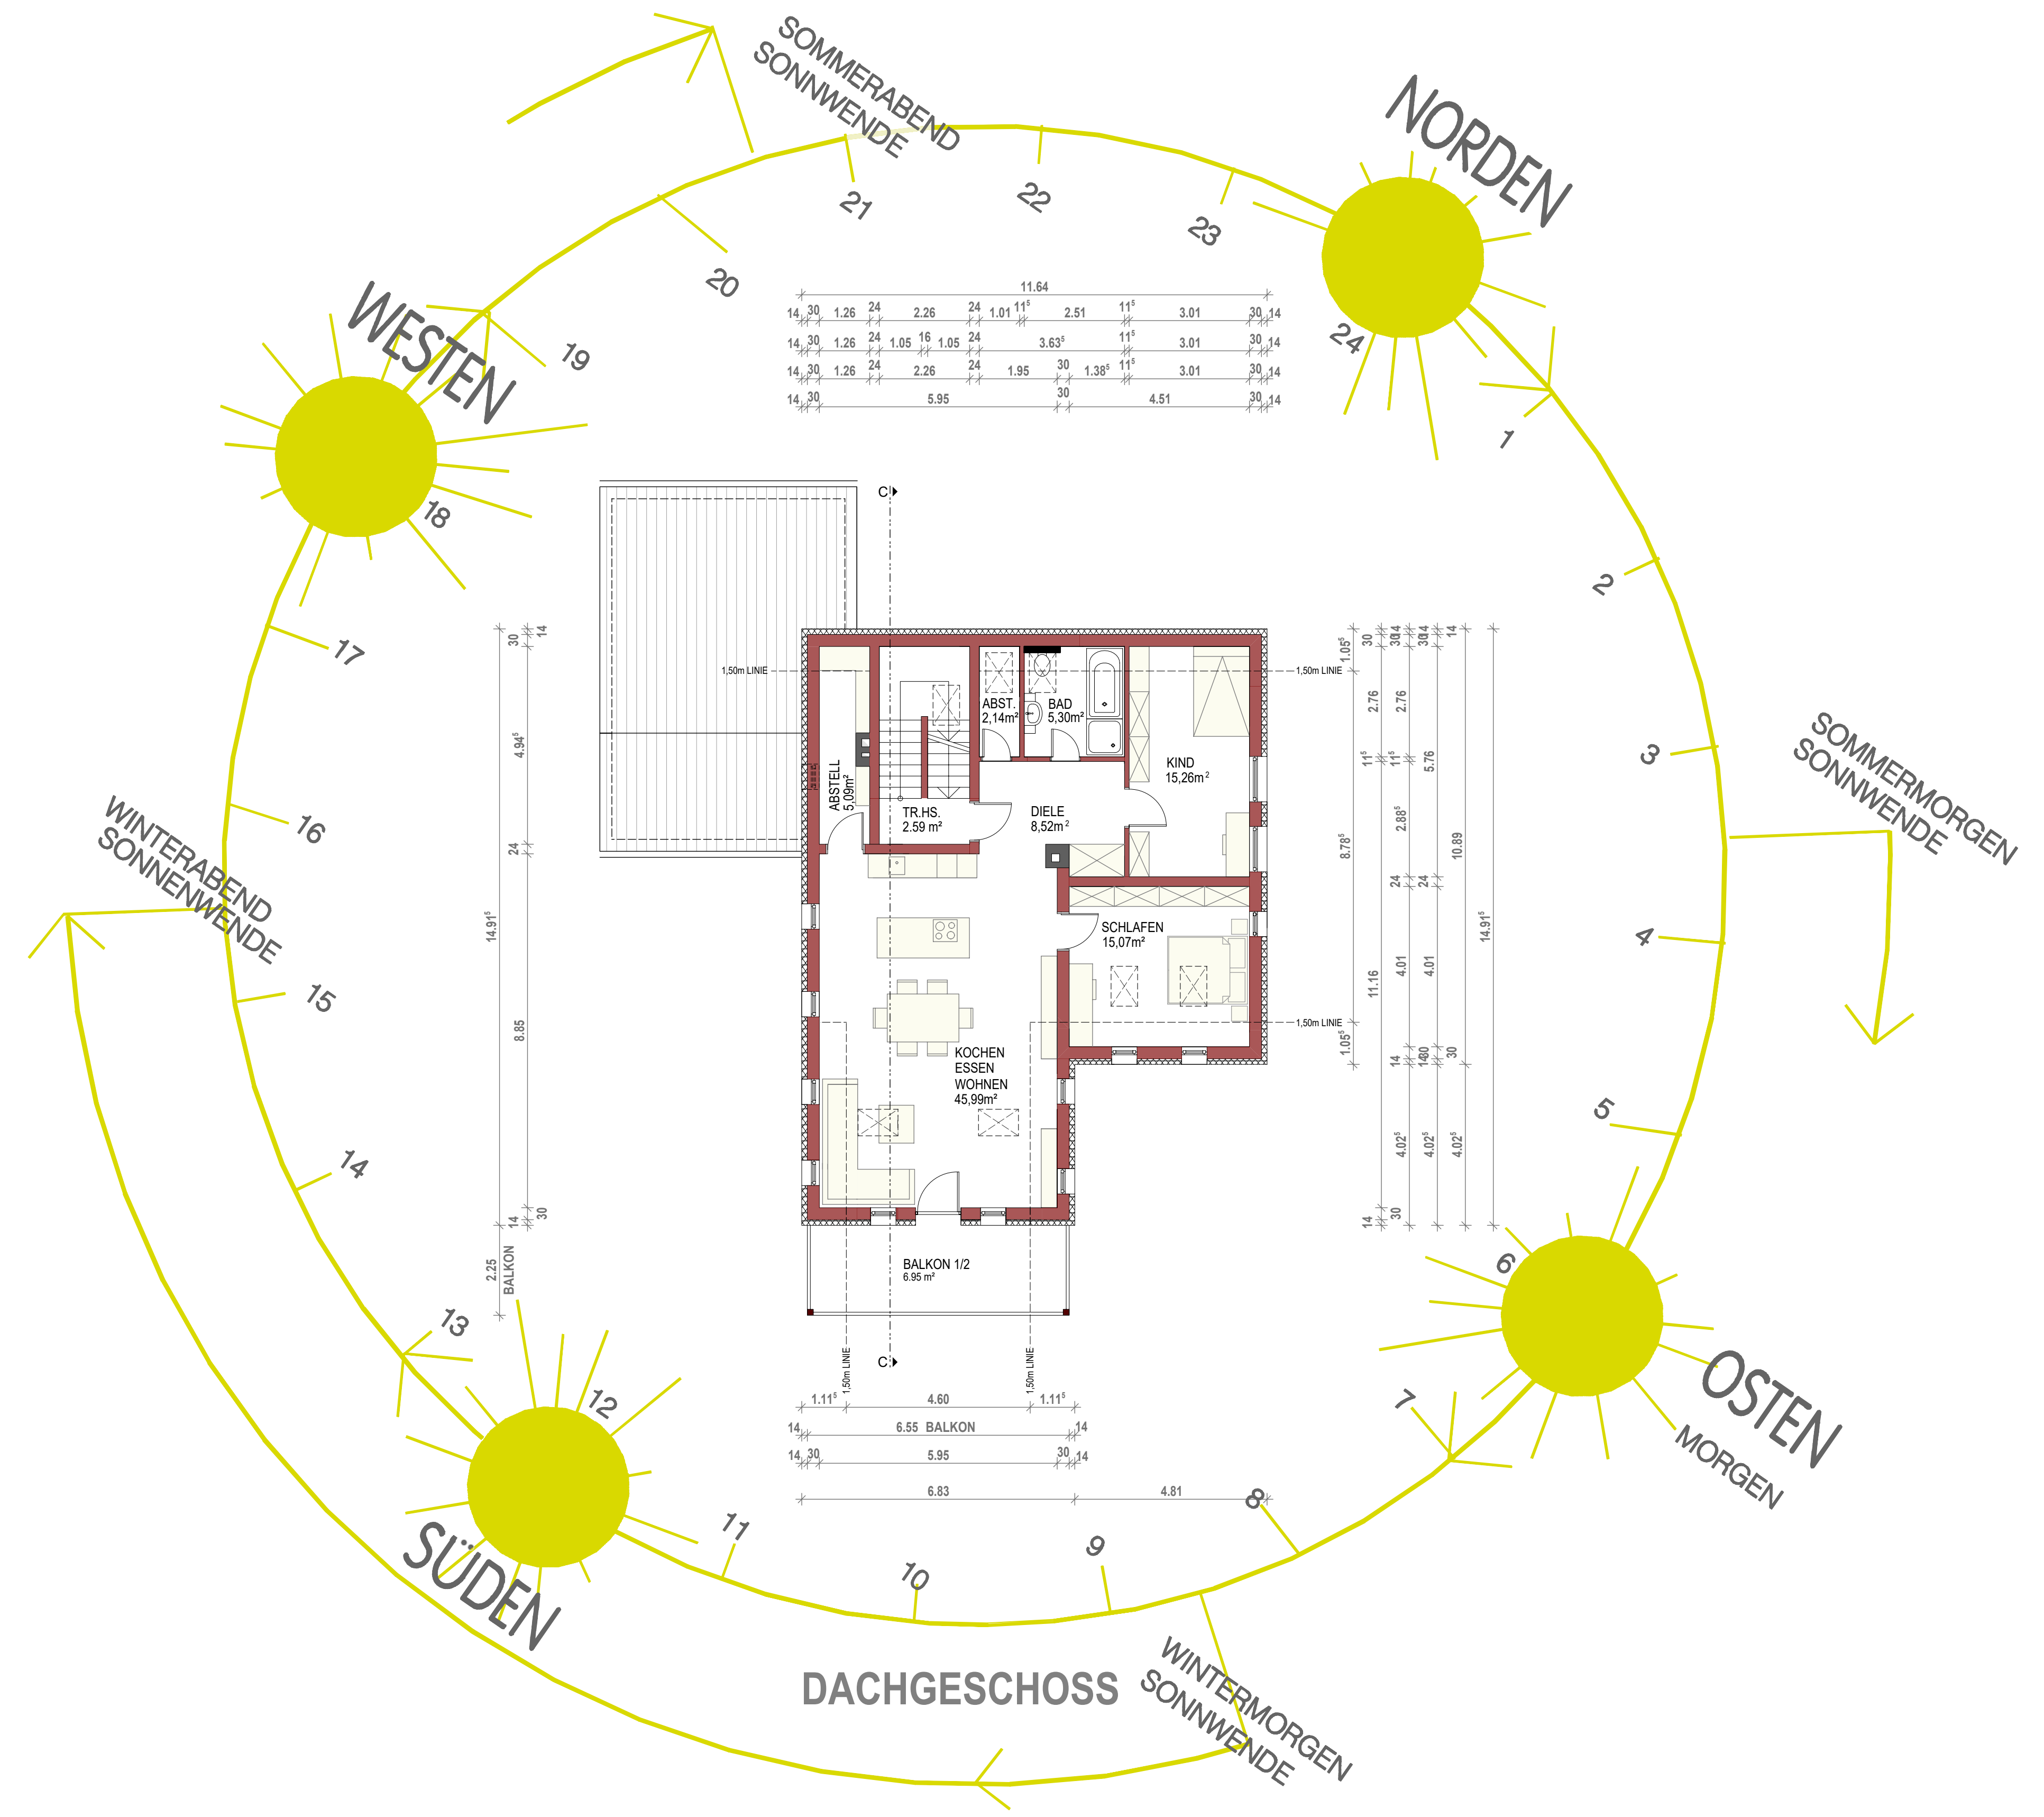



DACHGESCHOSS

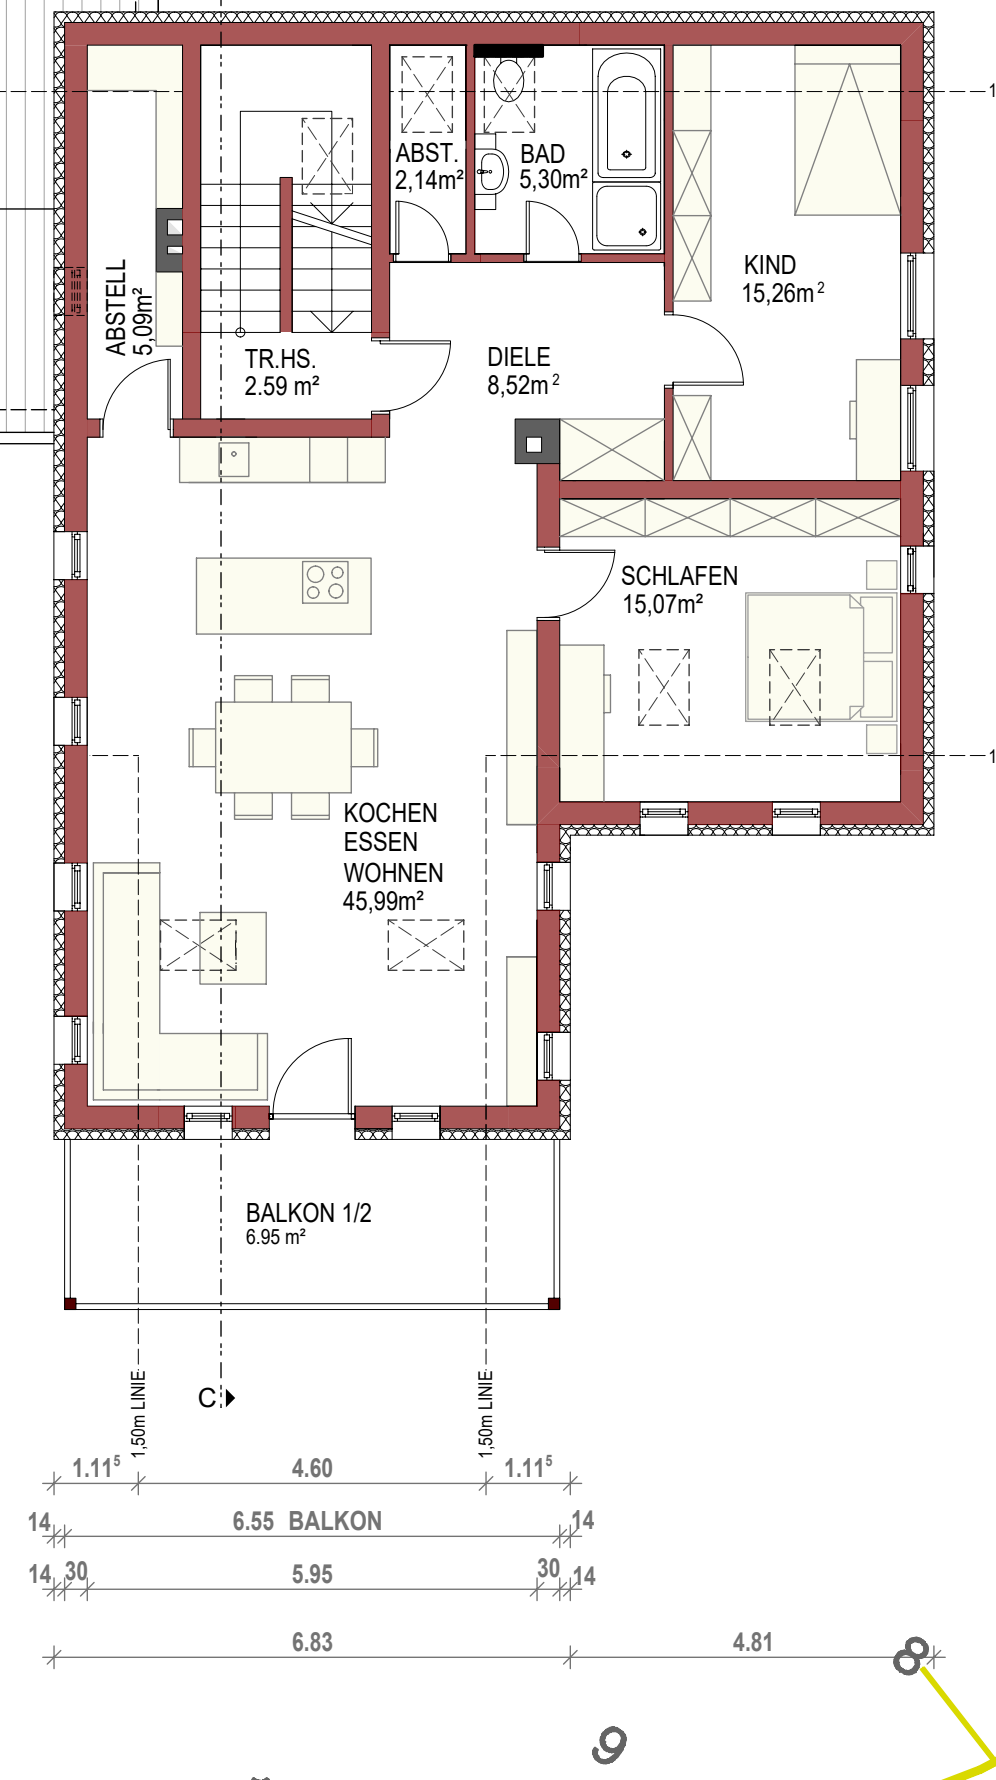






GRUNDRISSE BESTAND

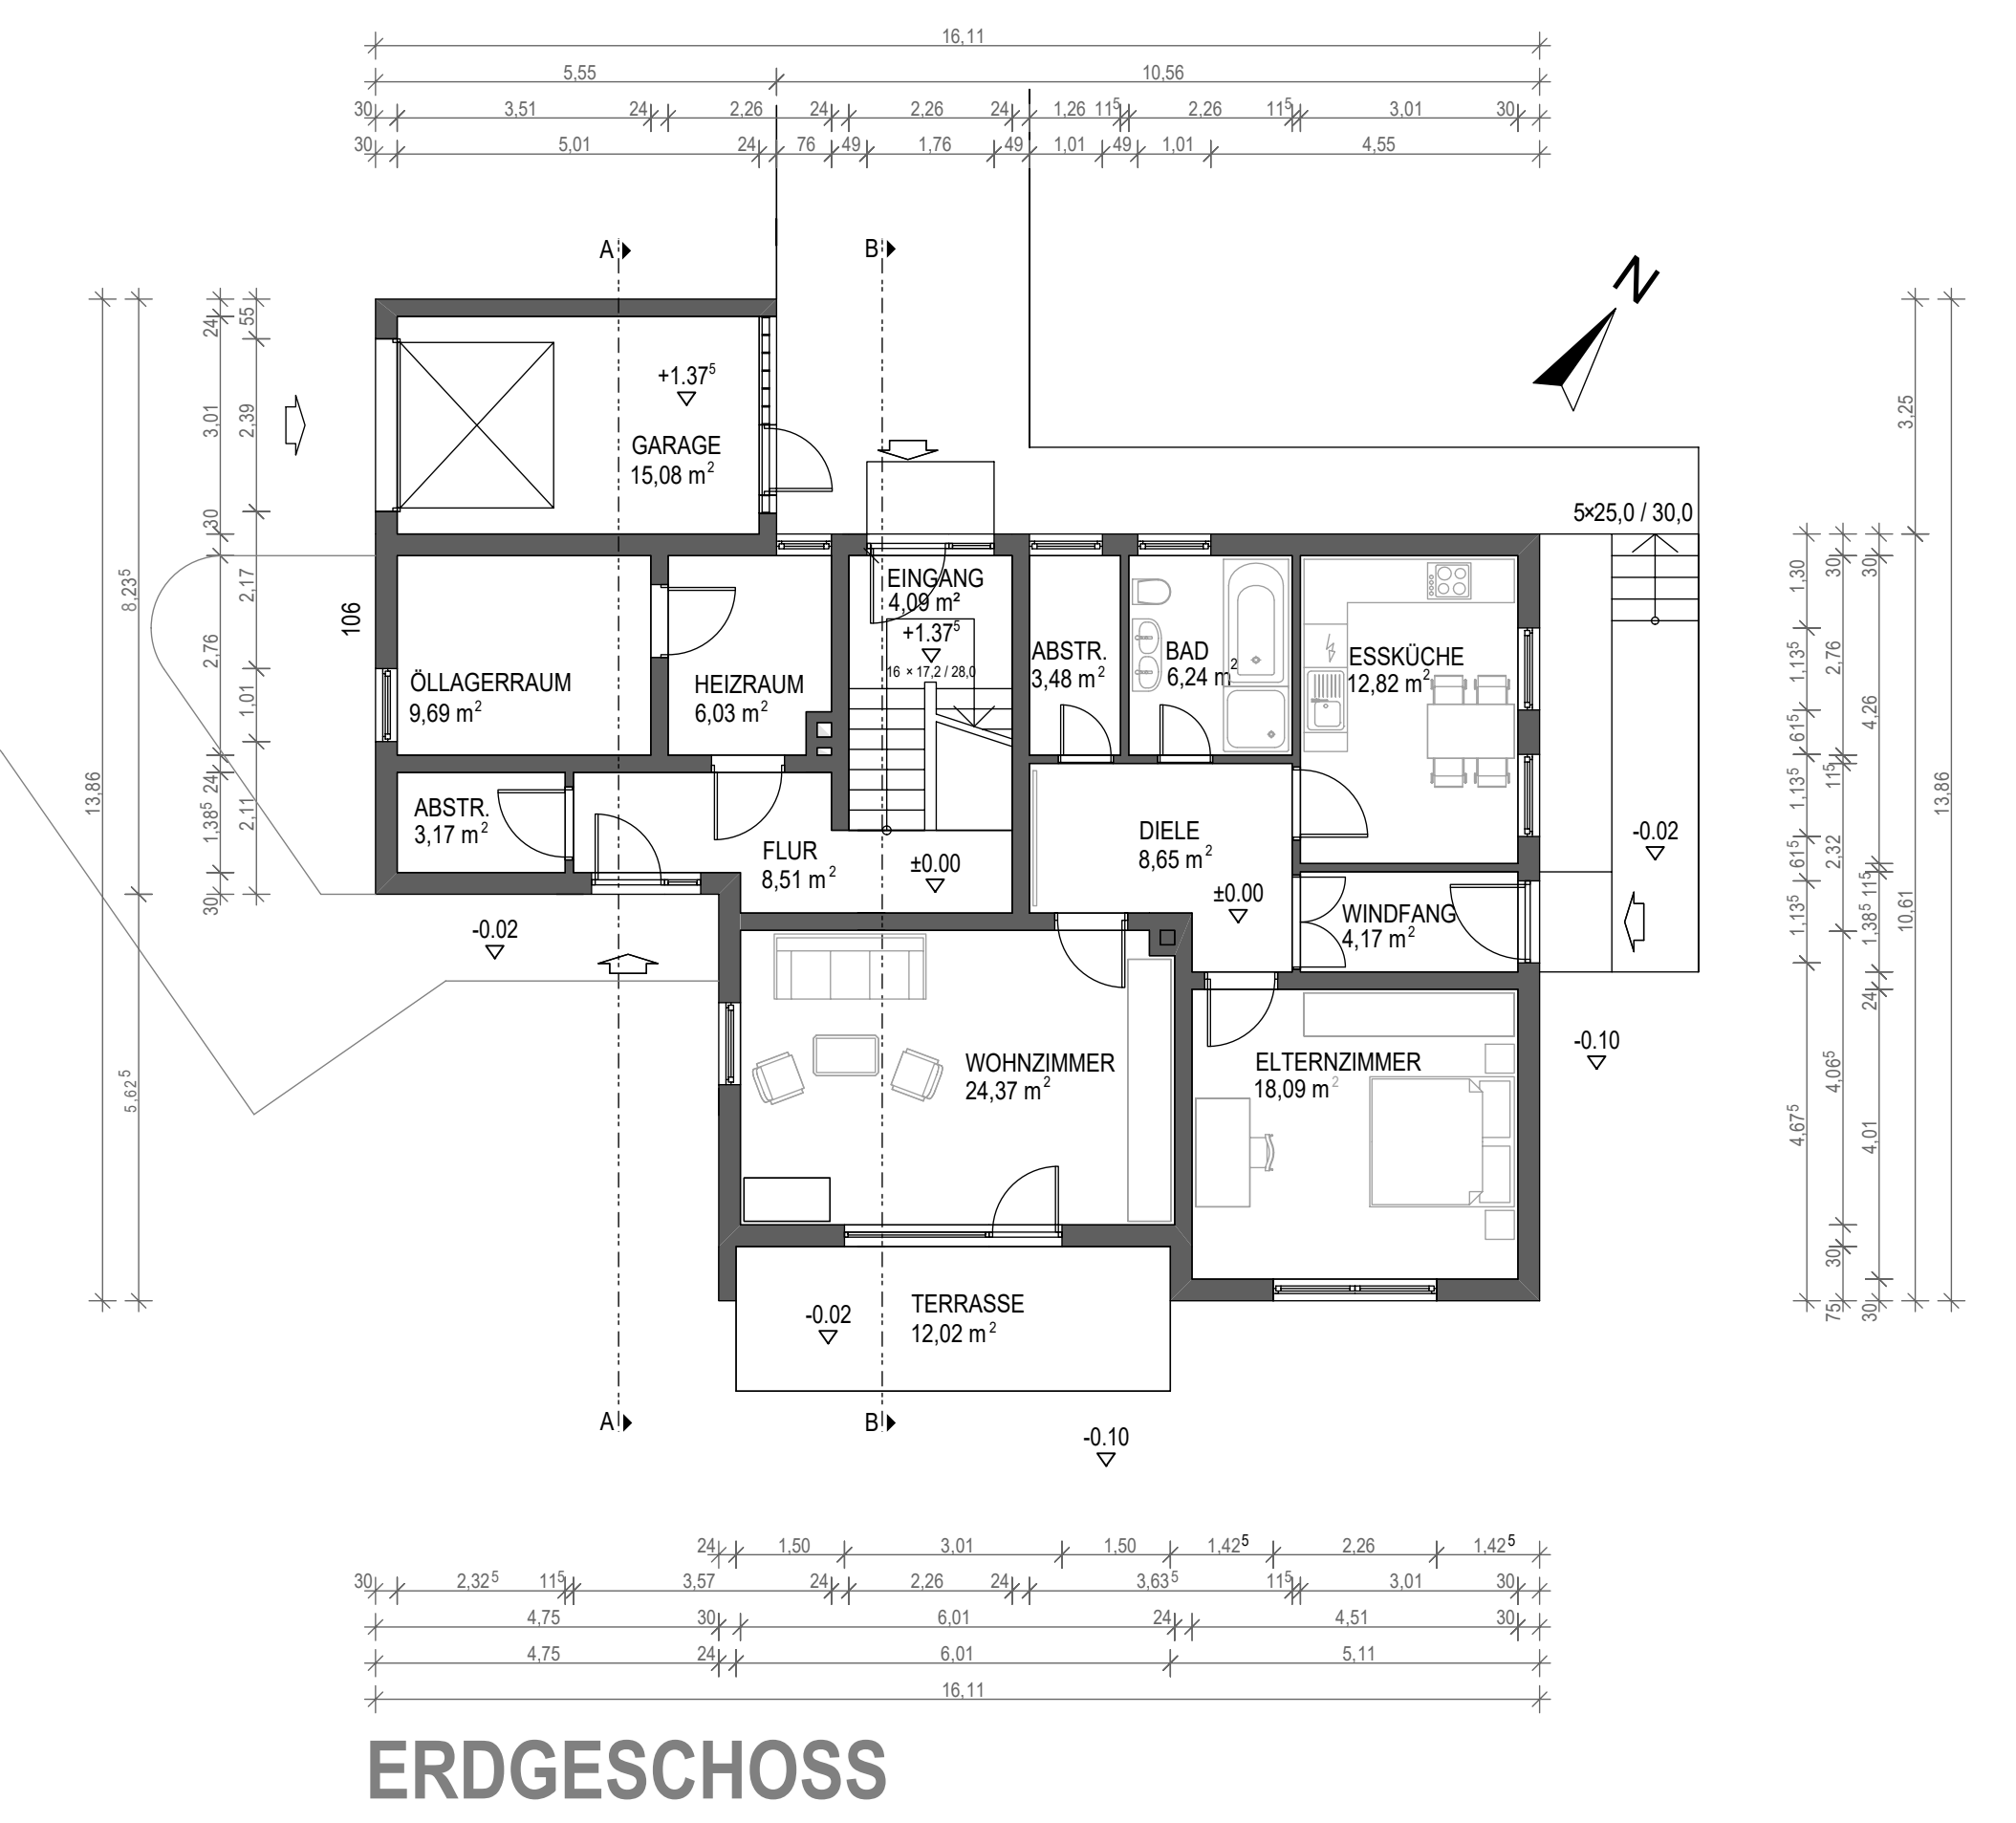

ERDGESCHOSS

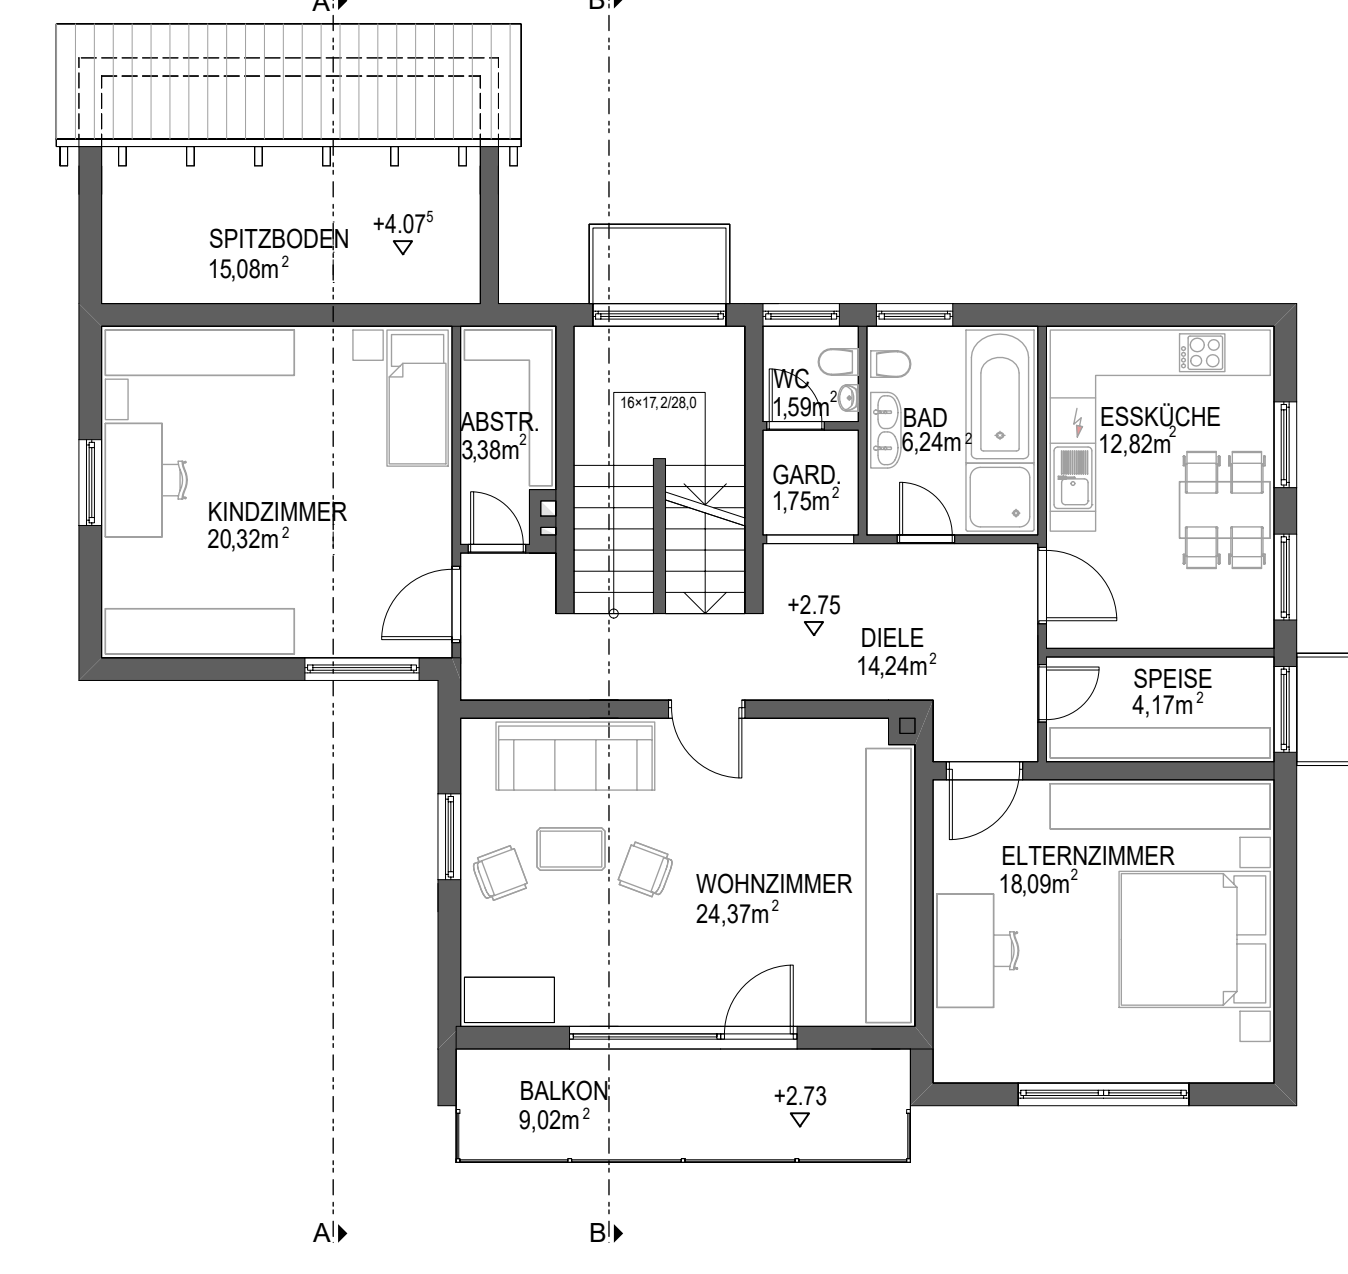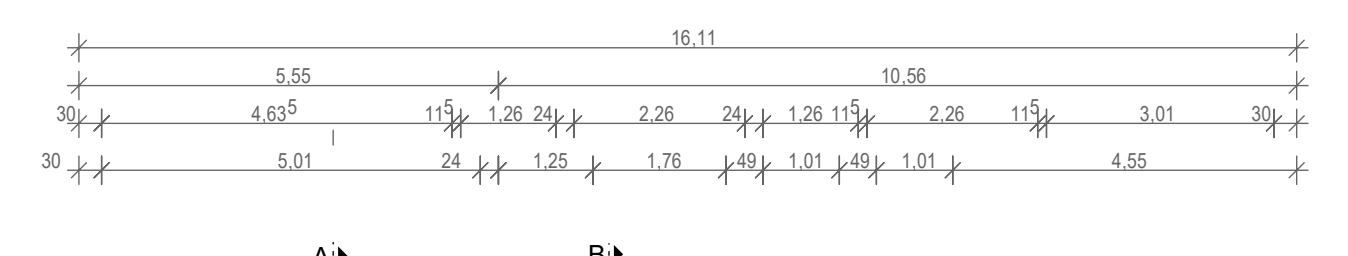

1.OBERGESCHOSS

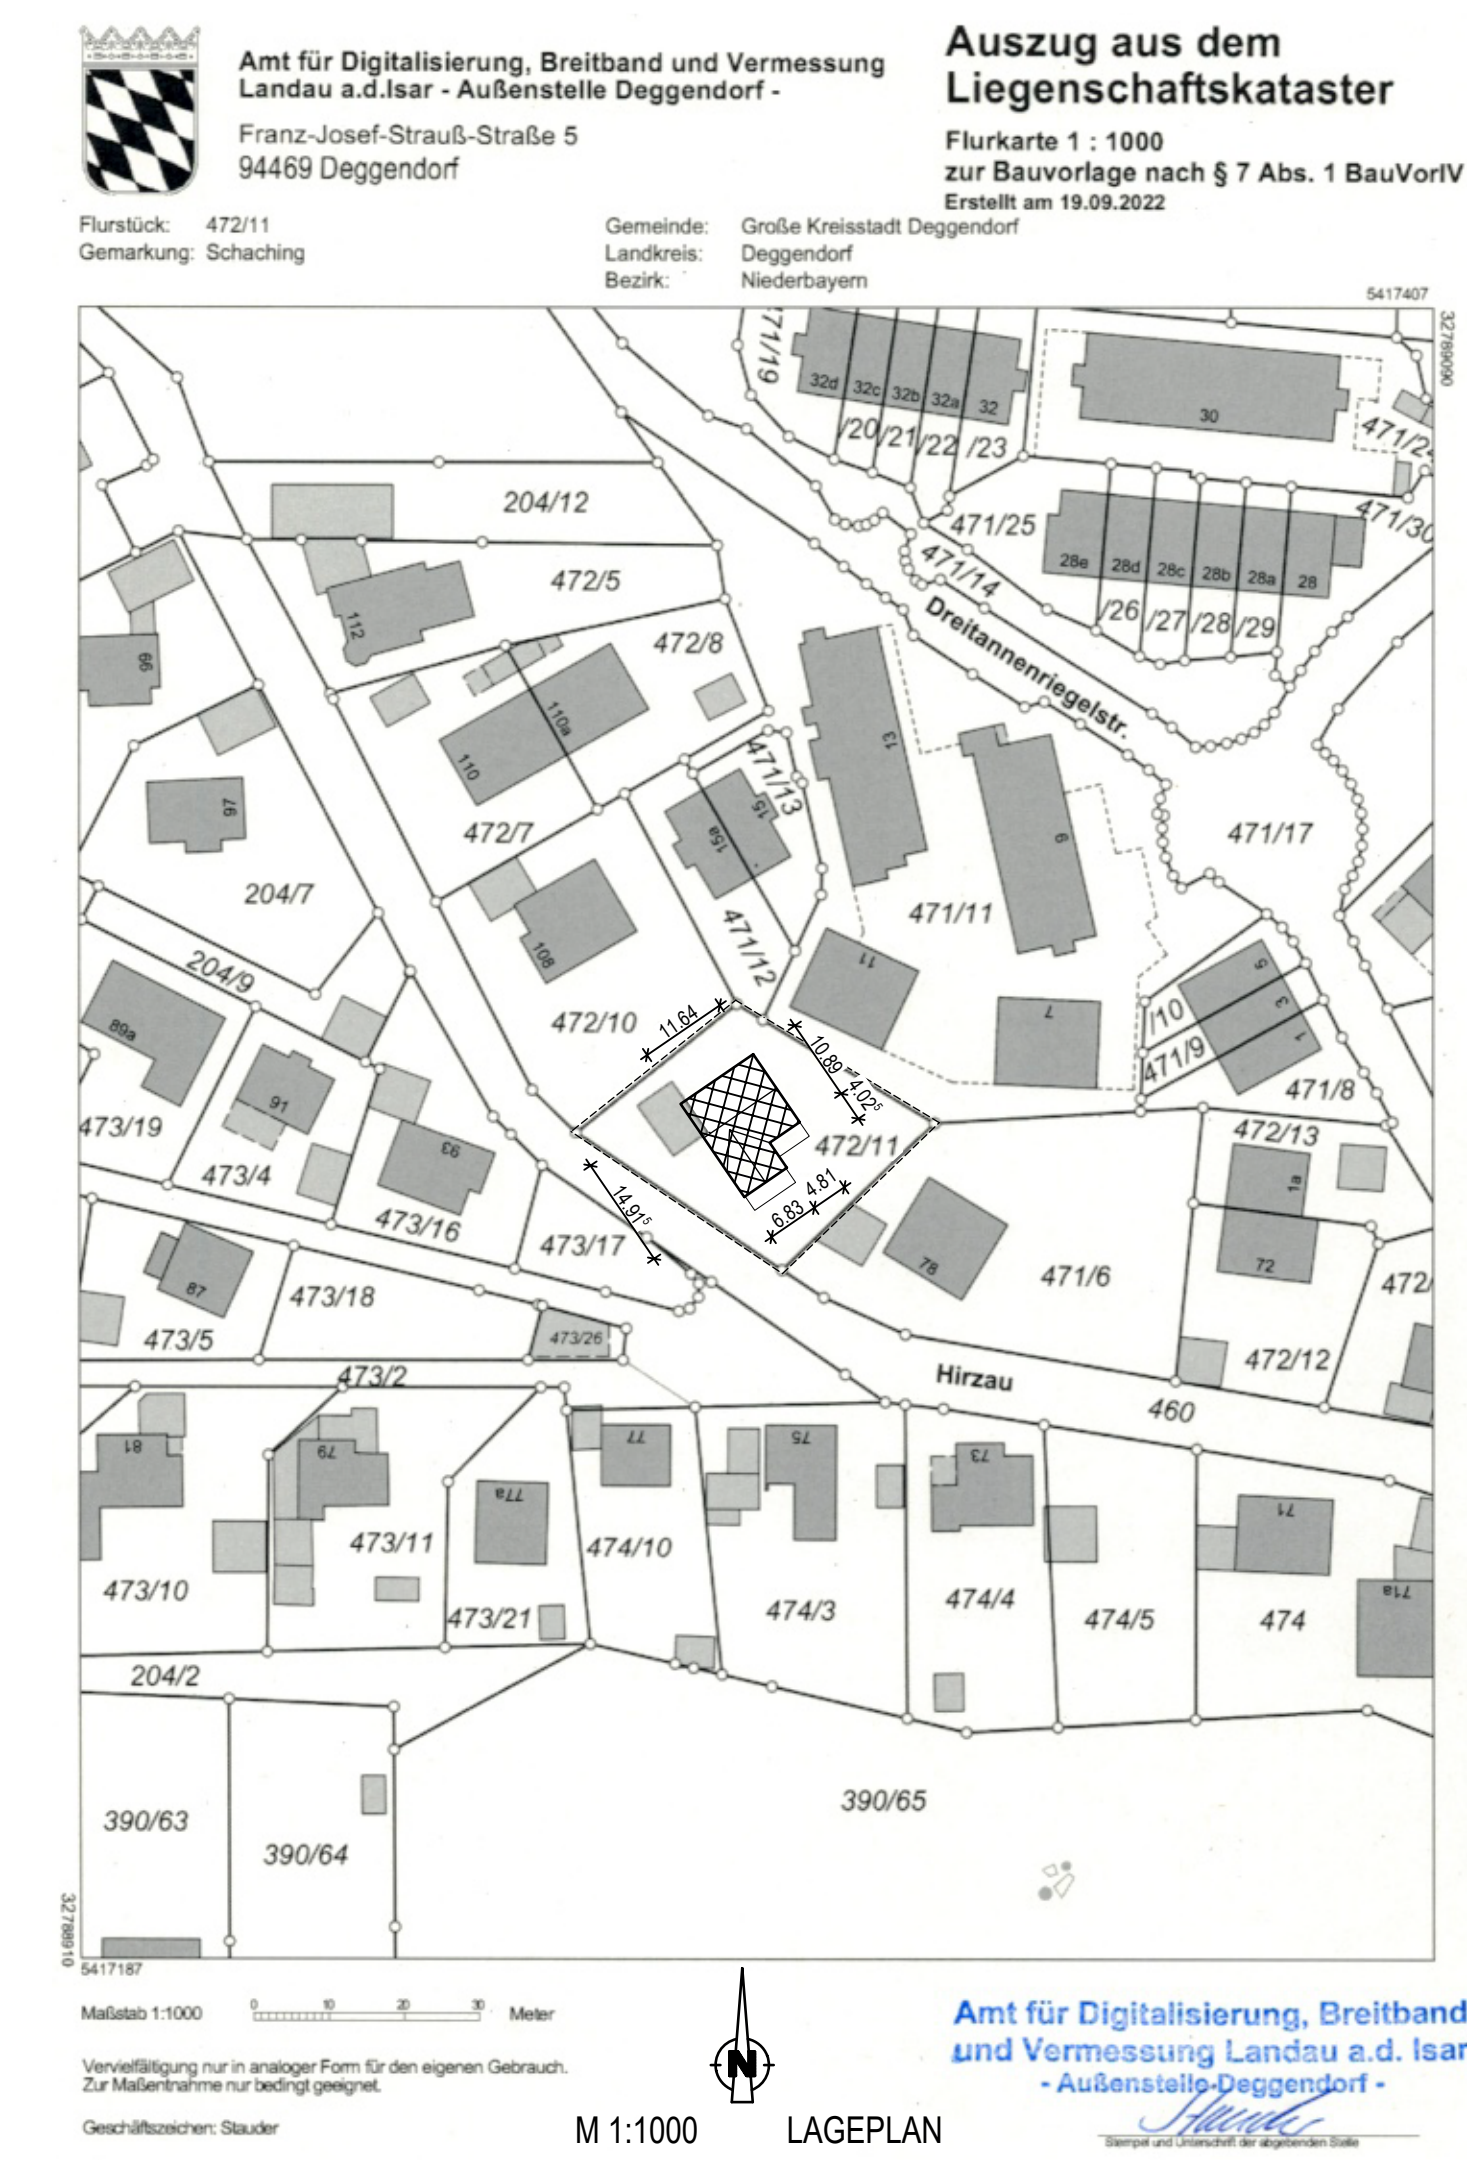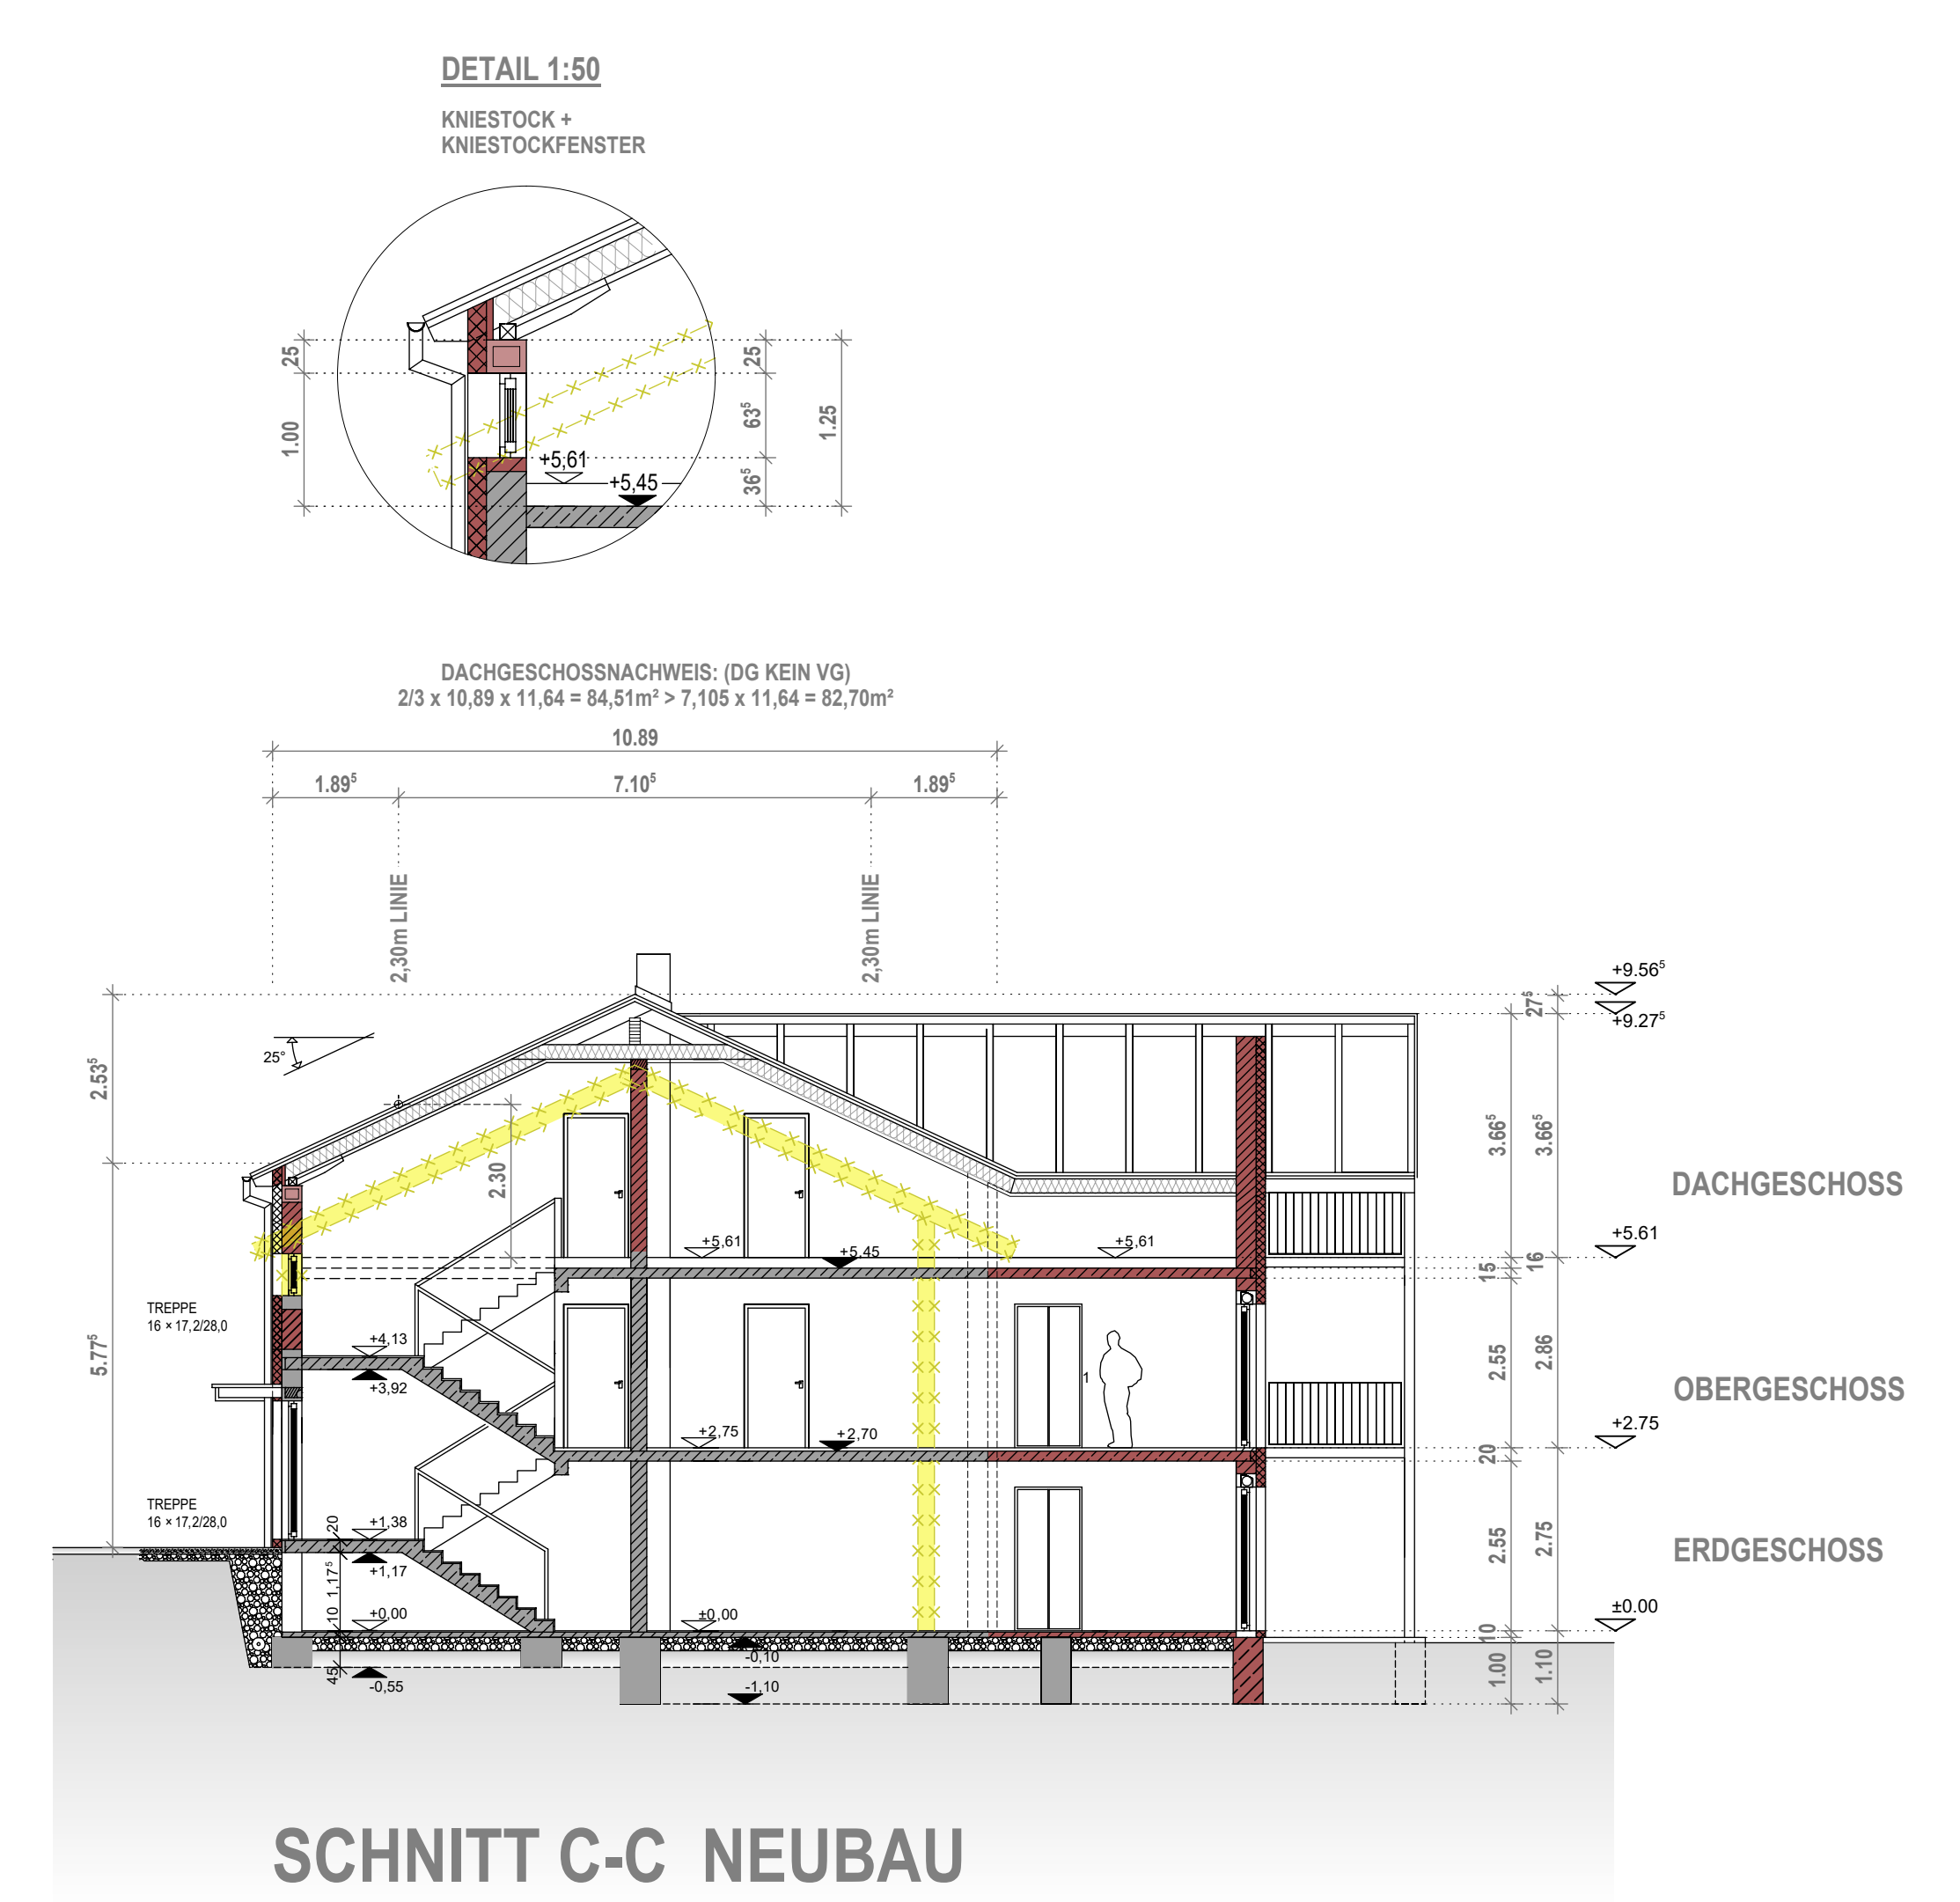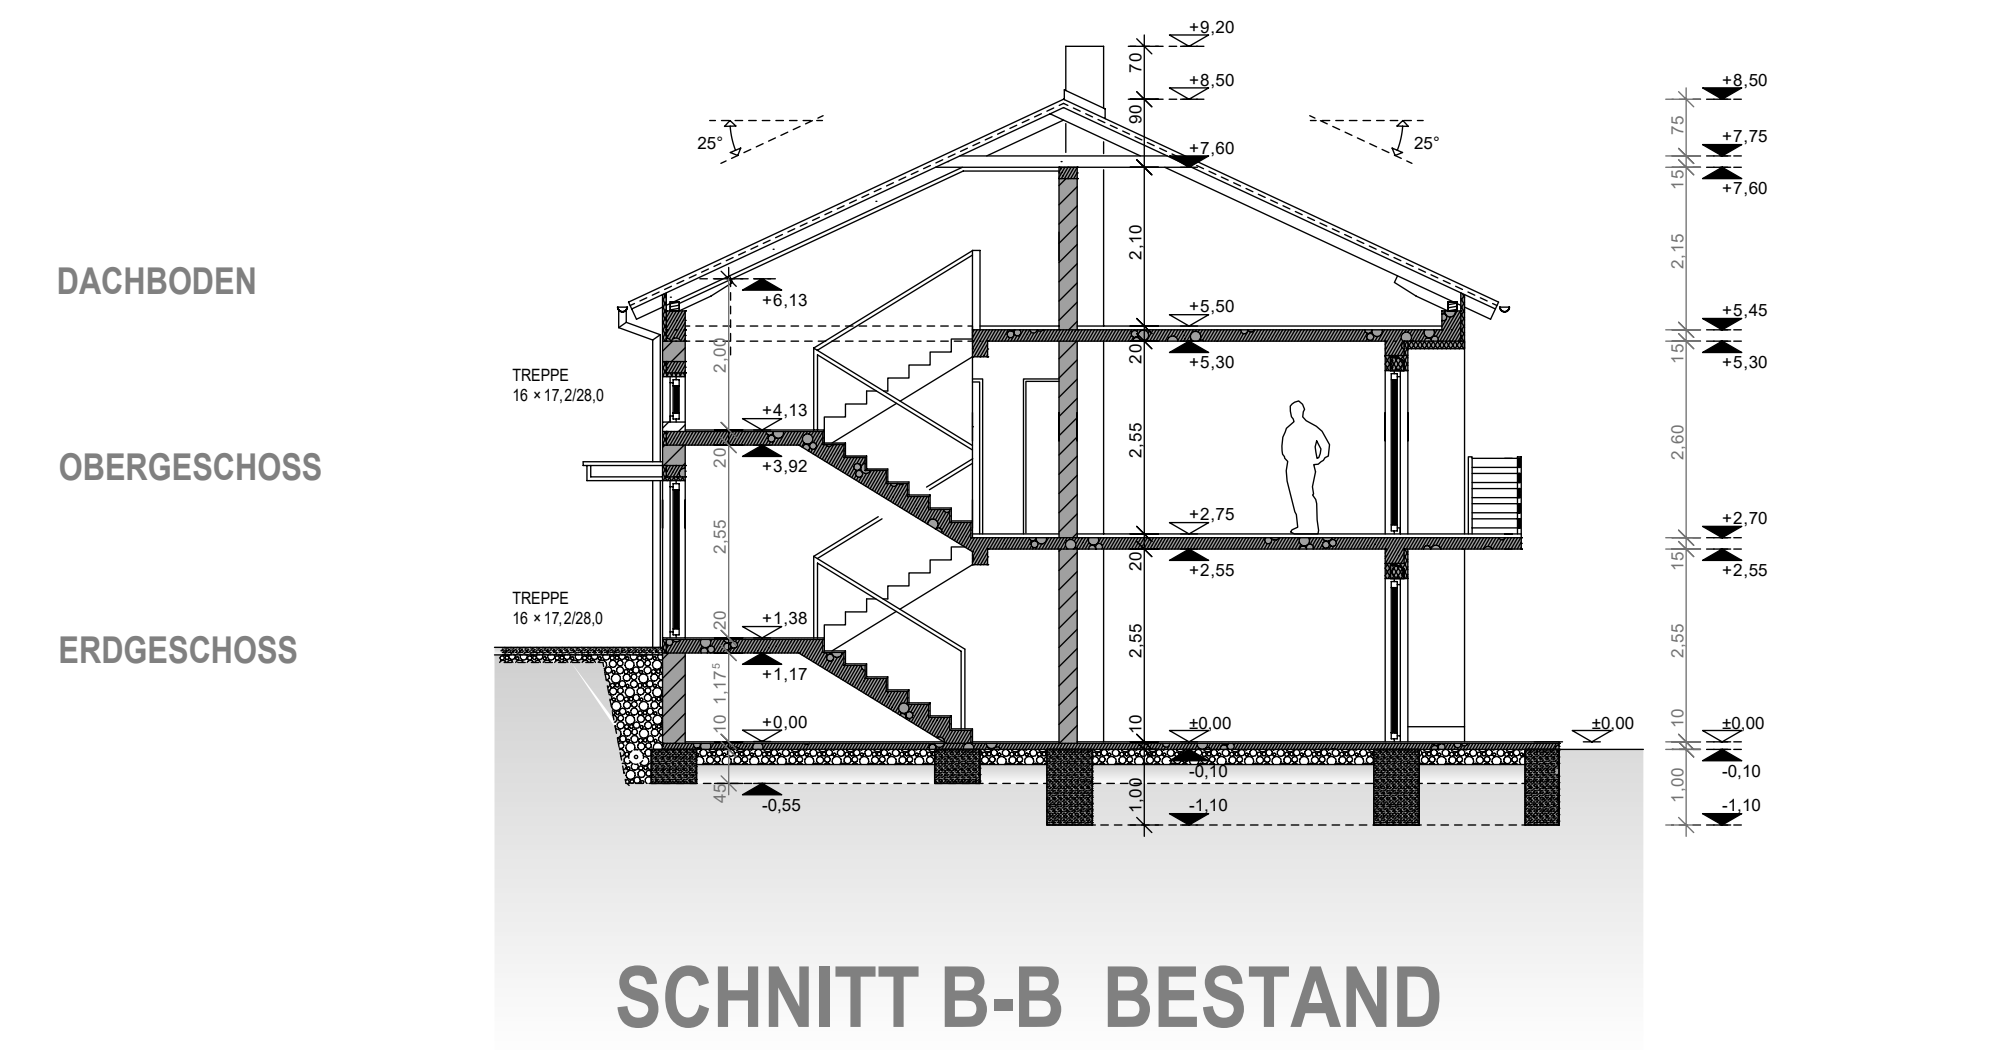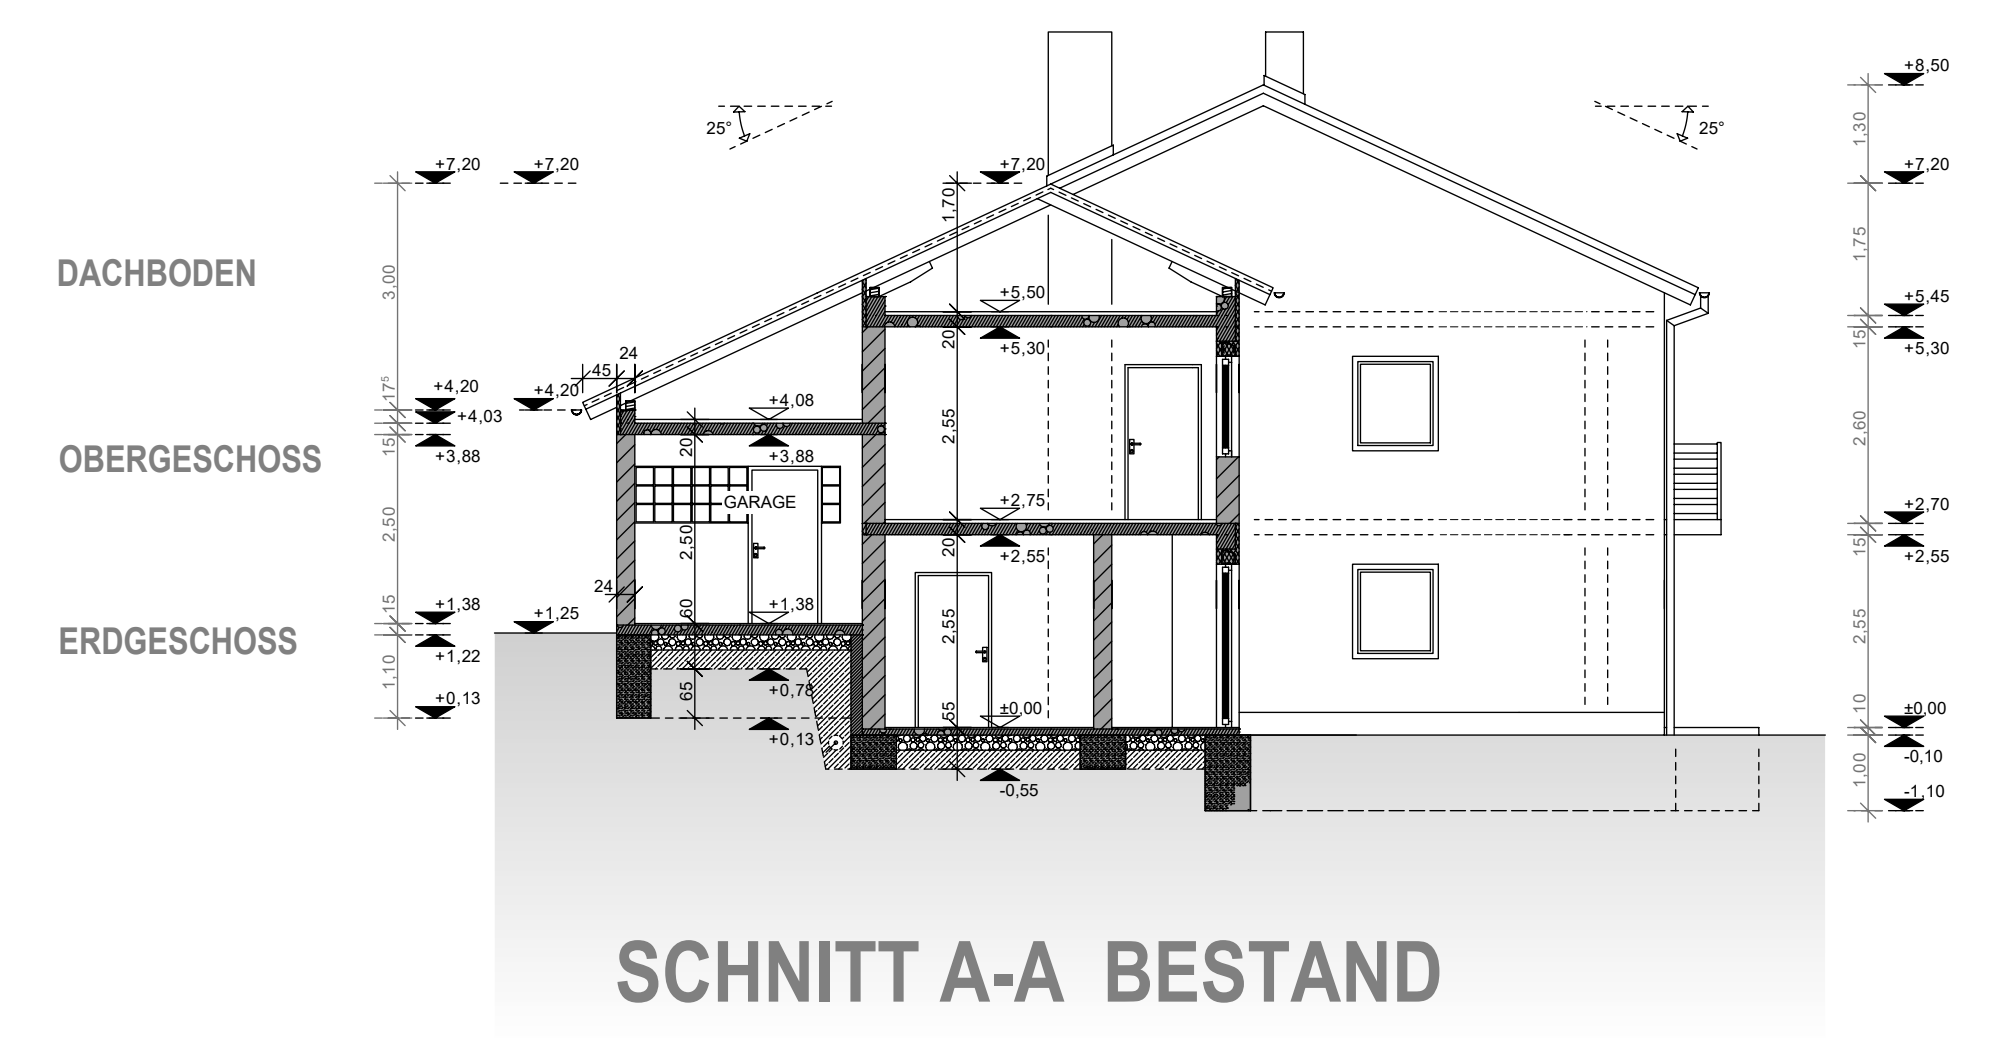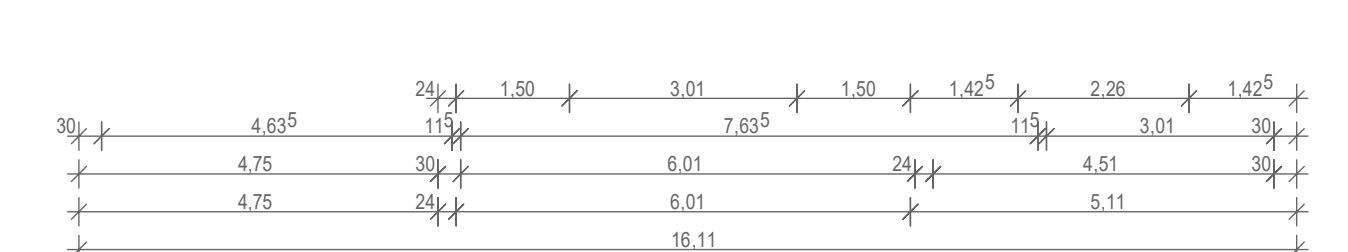

EINGABEPLAN M 1/1000

**ENERGETISCHE SANIERUNG
UND ERWEITERUNG DES BESTEHENDEN
MEHRFAMILIENHAUS
IN 94469 DEGGENDORF / HIRSAU 106**

FLNR. 472/11

BAUHERR:
AWA PROJEKT GMBH
AM WALD 3A
83354 FREISING

NACHBARN:

- FLST. 471/12 SANDER STEFFER/DR. LIND SANDER SYLVIA DREIANNENRISTELSTRASSE 15a 9449 DEGGENDORF
- FLST. 471/8 REITER ROSEMARIE HIRSAU 78 9449 DEGGENDORF
- FLST. 471/10 REBERST WILHELM HIRSAU 108 9449 DEGGENDORF
- FLST. 471/11 EIGENTUMERGEMEINSCHAFT

PLANUNG:
BAUPLANUNG
BAUÜBERWACHUNG
PROJEKTENTWICKLUNG
STEMMER-HÄTTENKOPFER
PLANUNGSGESSELLSCHAFT
AG 83-84

PLAN 1
07.10.2022

BRUNNENSTRASSE 6A 84172 BUCH AM ERLENBACH
TEL: 08709 262418
FAX: 08709 262419
MOBIL: 0170 7629195
E-MAIL: INFO@STEMMER-HAETTENKOPFER.DE
WWW.STEMMER-HAETTENKOPFER.DE