

Landesamt für Vermessung und Geoinformation Sachsen-Anhalt

Otto-von-Guericke-Str. 15, 39104 Magdeburg, Tel.: (0391) 567 7864, Fax: (0391) 567 7821

AUSZUG AUS DER LIEGENSCHAFTSKARTE

Maßstab 1 : 1000



***** TEILAUSZUG *****

L VermGeo-Regionalbereich Harz-Börde

Antrag: Datum: 12.09.2006


Gemeinde: Magdeburg, Stadt

Gemarkung: Magdeburg

Flur(en): 144

Flurstück(e): 1887/114

Hinweise:

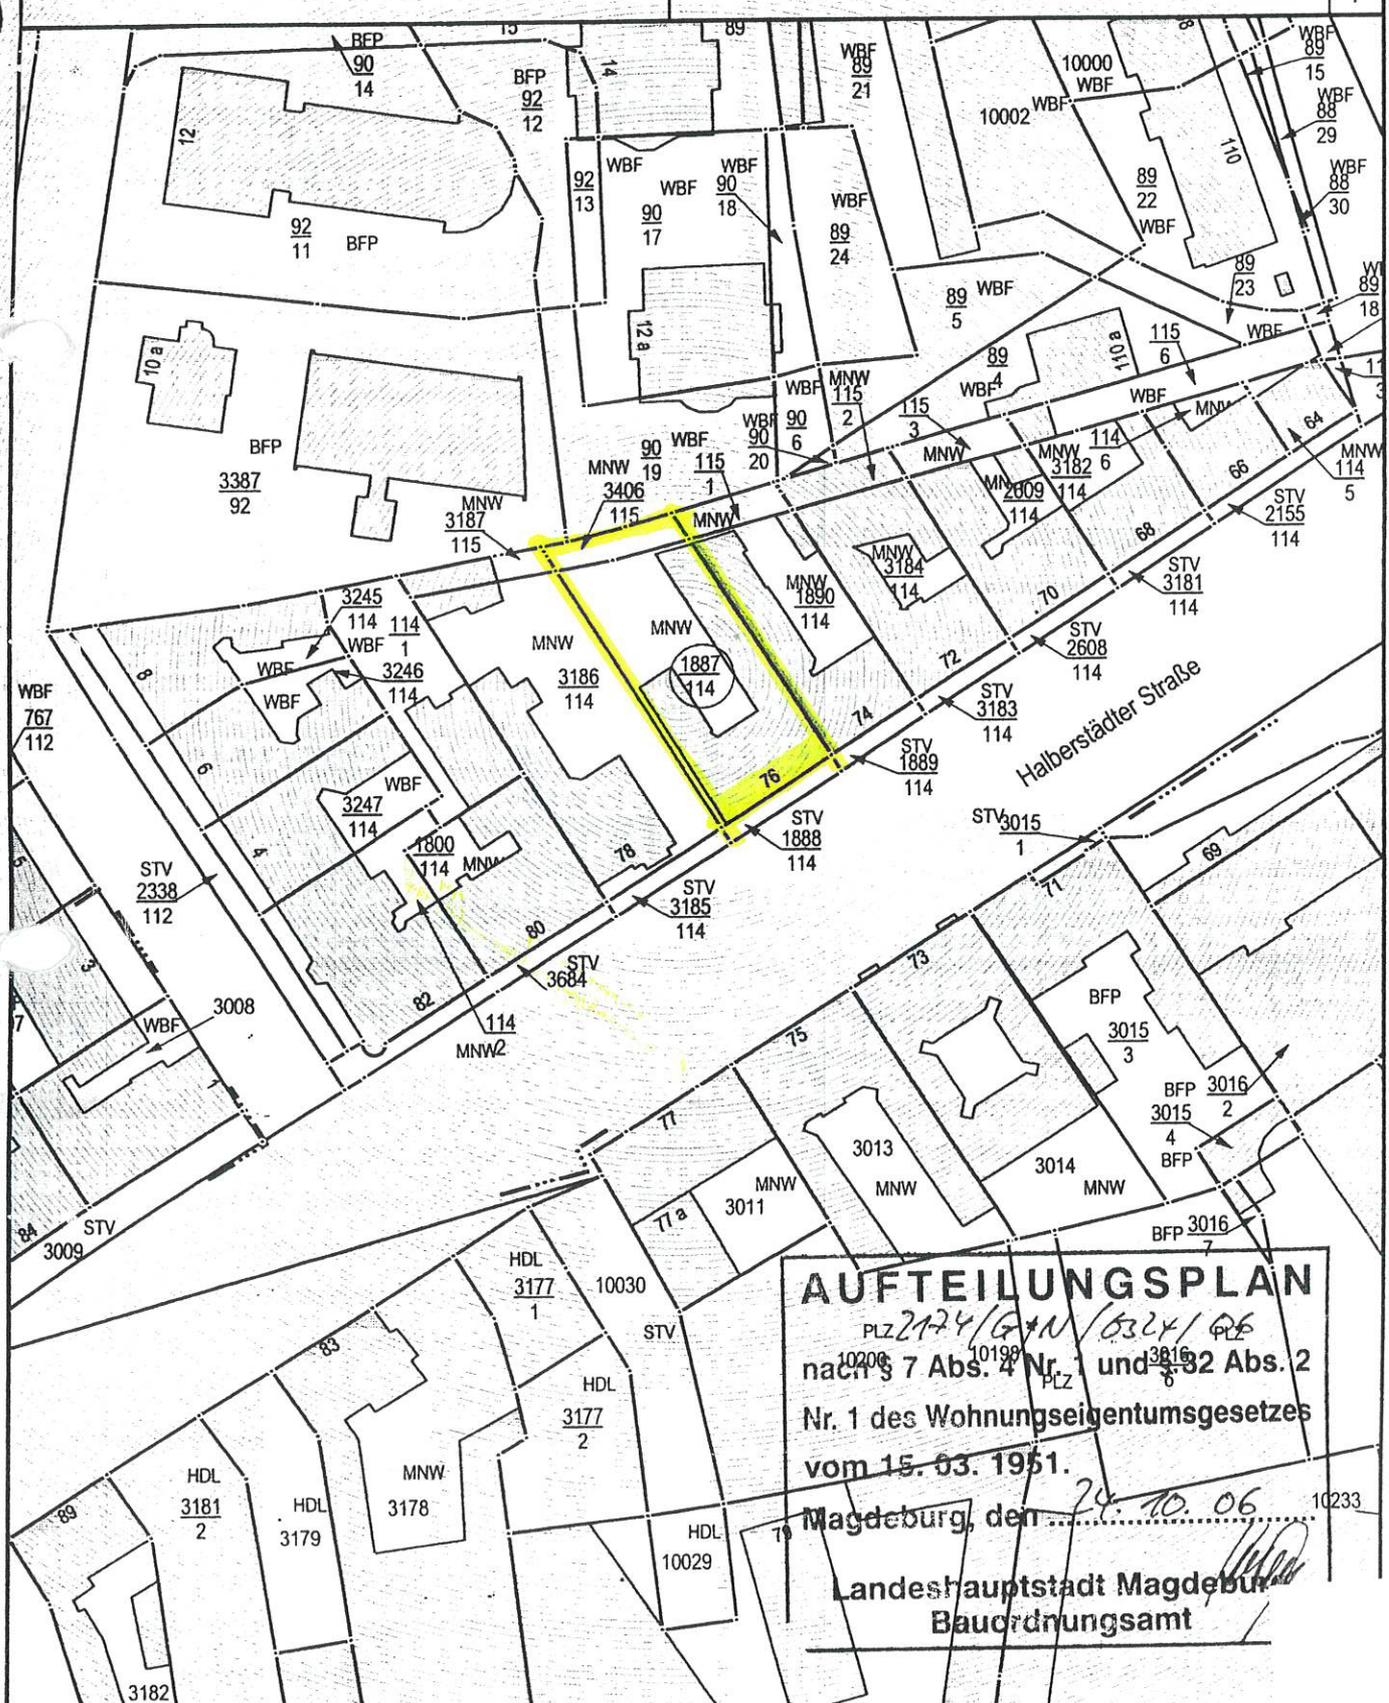

AUFTEILUNGSPLAN
 PLZ 2174/GAN 0324/06
 nach § 7 Abs. 4 Nr. 1 und § 32 Abs. 2
 Nr. 1 des Wohnungseigentumsgesetzes
 vom 15. 03. 1951.
 Magdeburg, den 24. 10. 06
 Landeshauptstadt Magdeburg
 Bauordnungsamt