

Hiermit bestätige ich, dass in den Bauvorlagen alle baurechtlichen Anforderungen eingehalten sind, die nach § 56 (§ 57) HBO 2002 nicht bauaufsichtlich geprüft werden.

Berlin, den 13.07.2020

BAUVORHABEN:

Mehrfamilienhaus
Wilhelm-Heitmann-Platz 6
34329 Nieste

AUFTRAGGEBER:

Dmitrij Vaisband
GLD GmbH
Christoph-Bernhard-Graben 115
48163 Münster
Tel: +49 211 564 922 333
E-Mail: info@vaisband.com

ARCHITEKT:

Ilija Kireev
Dipl.-Ing. Arch. AK-Berlin #13082
Hardenbergstrasse 20
10623 Berlin
T: +49 30 26320629
M: +49 172 1353225
E-Mail: ilia@kireev.de
Web: www.kireev.de


KIREEV

WHP.G04

Grundriss Untergeschoß

-1. UG


Maßstab	Blattgröße	Erstellungsdatum	Änderungsdatum
1:100	420*297 A3	07.08.2068	13.07.2020

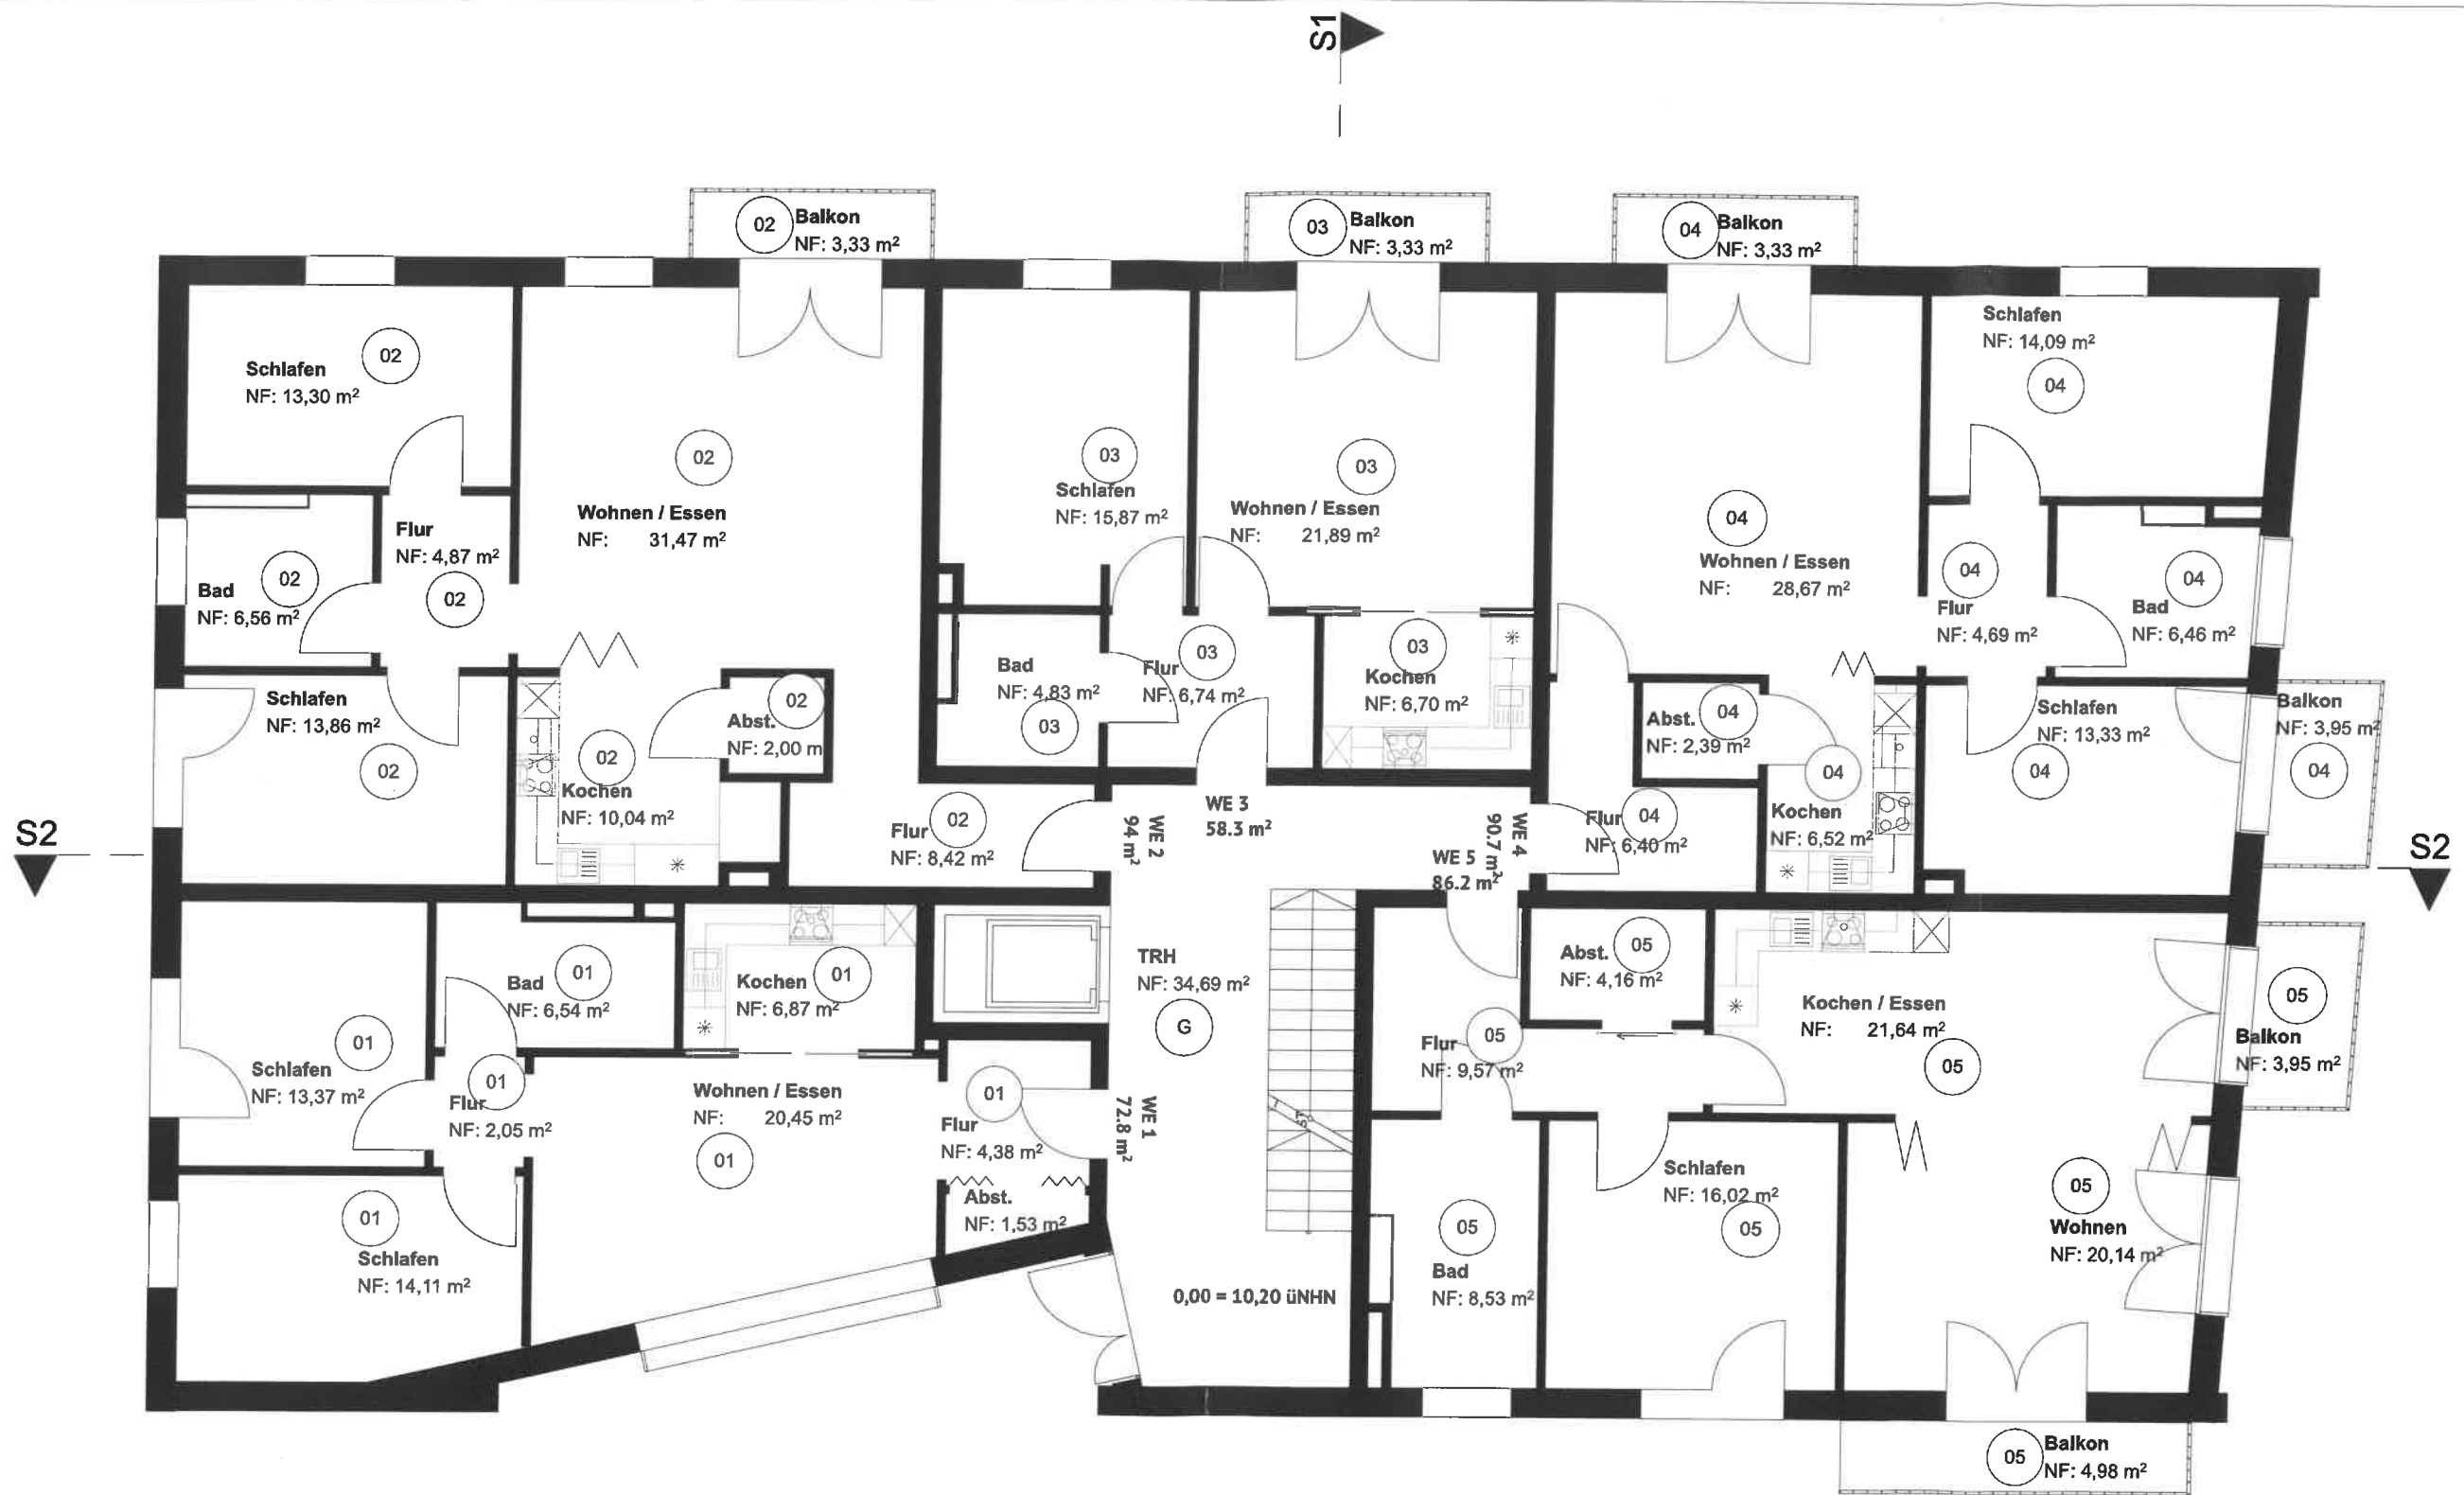

Hiermit bestätige ich, dass in den Bauvorlagen alle baurechtlichen Anforderungen eingehalten sind, die nach § 56 (§ 57) HBO 2002 nicht bauaufsichtlich geprüft werden.

Berlin, den 13.07.2020

BAUVORHABEN: Mehrfamilienhaus Wilhelm-Heitmann-Platz 6 34329 Nieste	AUFTRAGGEBER: Dmitrij Vaisband GLD GmbH Christoph-Bernhard-Graben 115 48163 Münster Tel: +49 211 564 922 333 E-Mail: info@vaisband.com	ARCHITEKT: KIREEV Ilia Kireev Dipl.-Ing. Arch. AK-Berlin #13082 Hardenbergstrasse 20 10623 Berlin T: +49 30 26320629 M: +49 172 1353225 E-Mail: ilia@kireev.de Web: www.kireev.de	WHP.G01		Grundriss Erdgeschoß	
			0. EG		Maßstab	Blattgröße
			1:100	420*297 A3	07.08.2068	13.07.2020

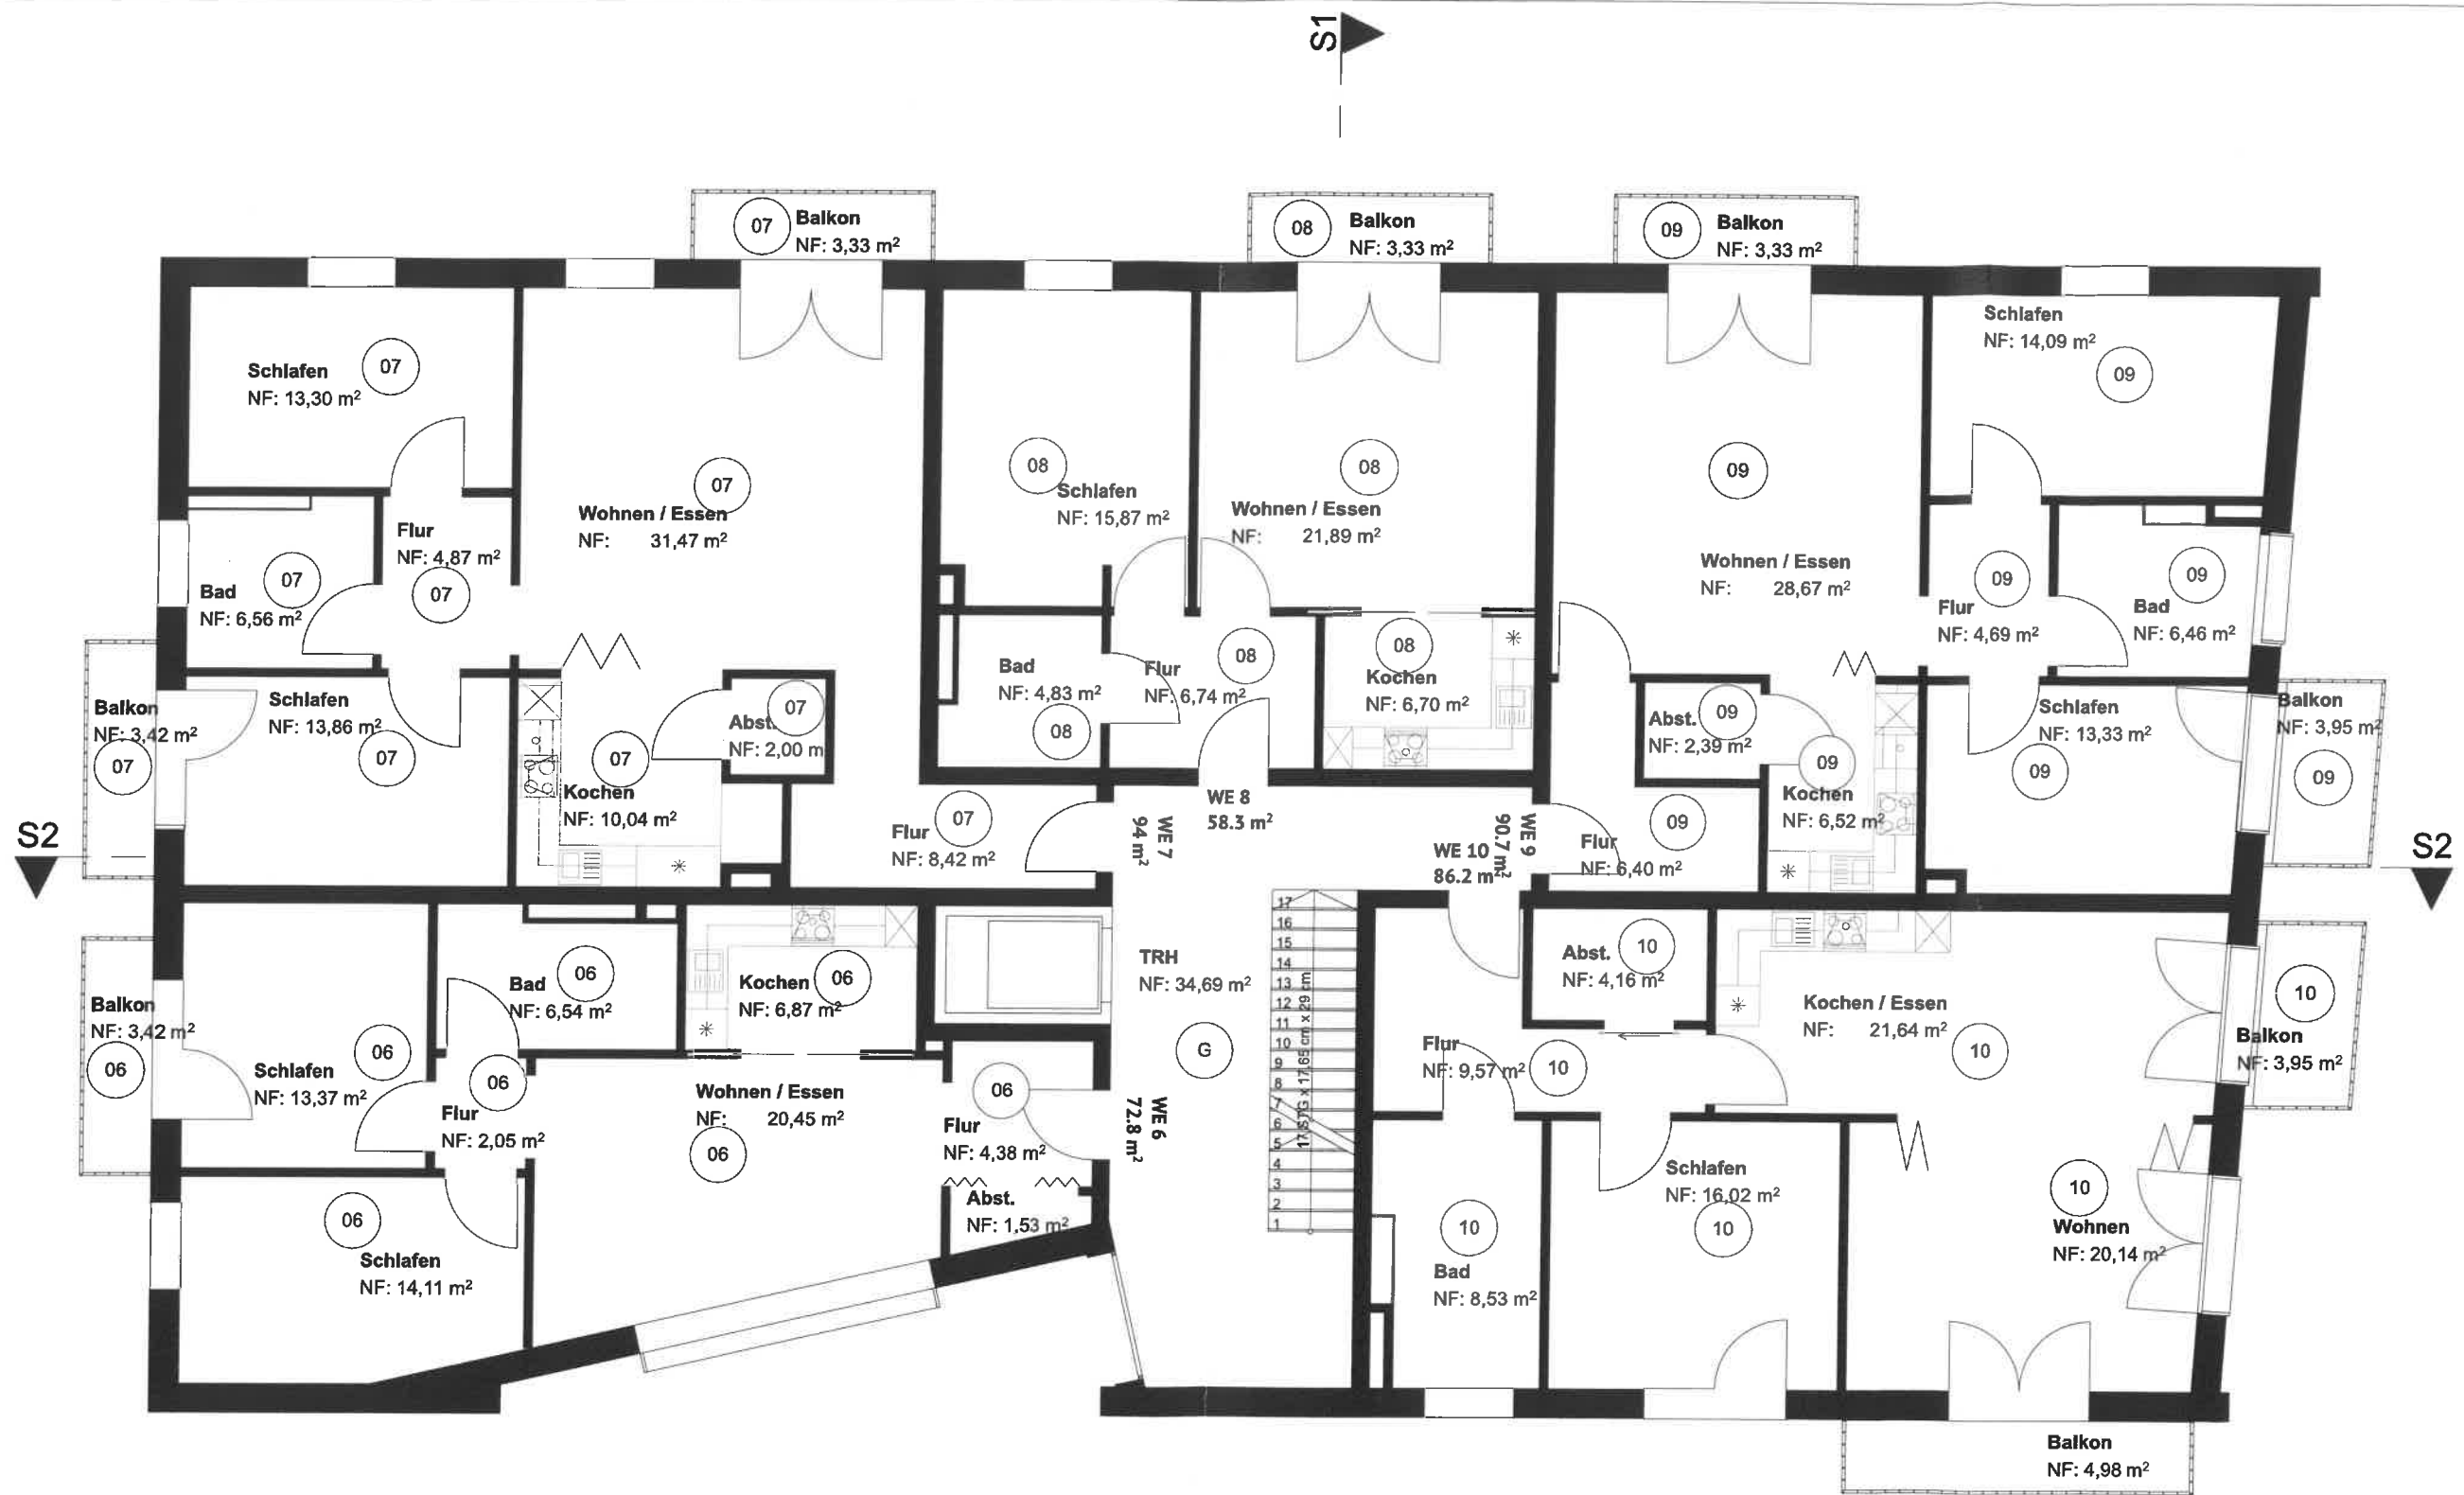

Hiermit bestätige ich, dass in den Bauvorlagen alle baurechtlichen Anforderungen eingehalten sind,
die nach § 56 (§ 57) HBO 2002 nicht bauaufsichtlich geprüft werden.

Berlin, den 13.07.2020

BAUVORHABEN:

Mehrfamilienhaus
Wilhelm-Heitmann-Platz 6
34329 Nieste

AUFTRAGGEBER:

Dmitrij Vaisband
GLD GmbH
Christoph-Bernhard-Graben 115
48163 Münster
Tel: +49 211 564 922 333
E-Mail: info@vaisband.com

ARCHITEKT:

Ilija Kireev
Dipl.-Ing. Arch. AK-Berlin #13082
Hardenbergstrasse 20
10623 Berlin
T: +49 30 26320629
M: +49 172 1353225
E-Mail: ilia@kireev.de
Web: www.kireev.de




WHP.G02

Grundriss 1. Obergeschoß

1. OG

Maßstab	Blattgröße	Erstellungsdatum	Änderungsdatum
1:100	420*297 A3	07.08.2068	13.07.2020

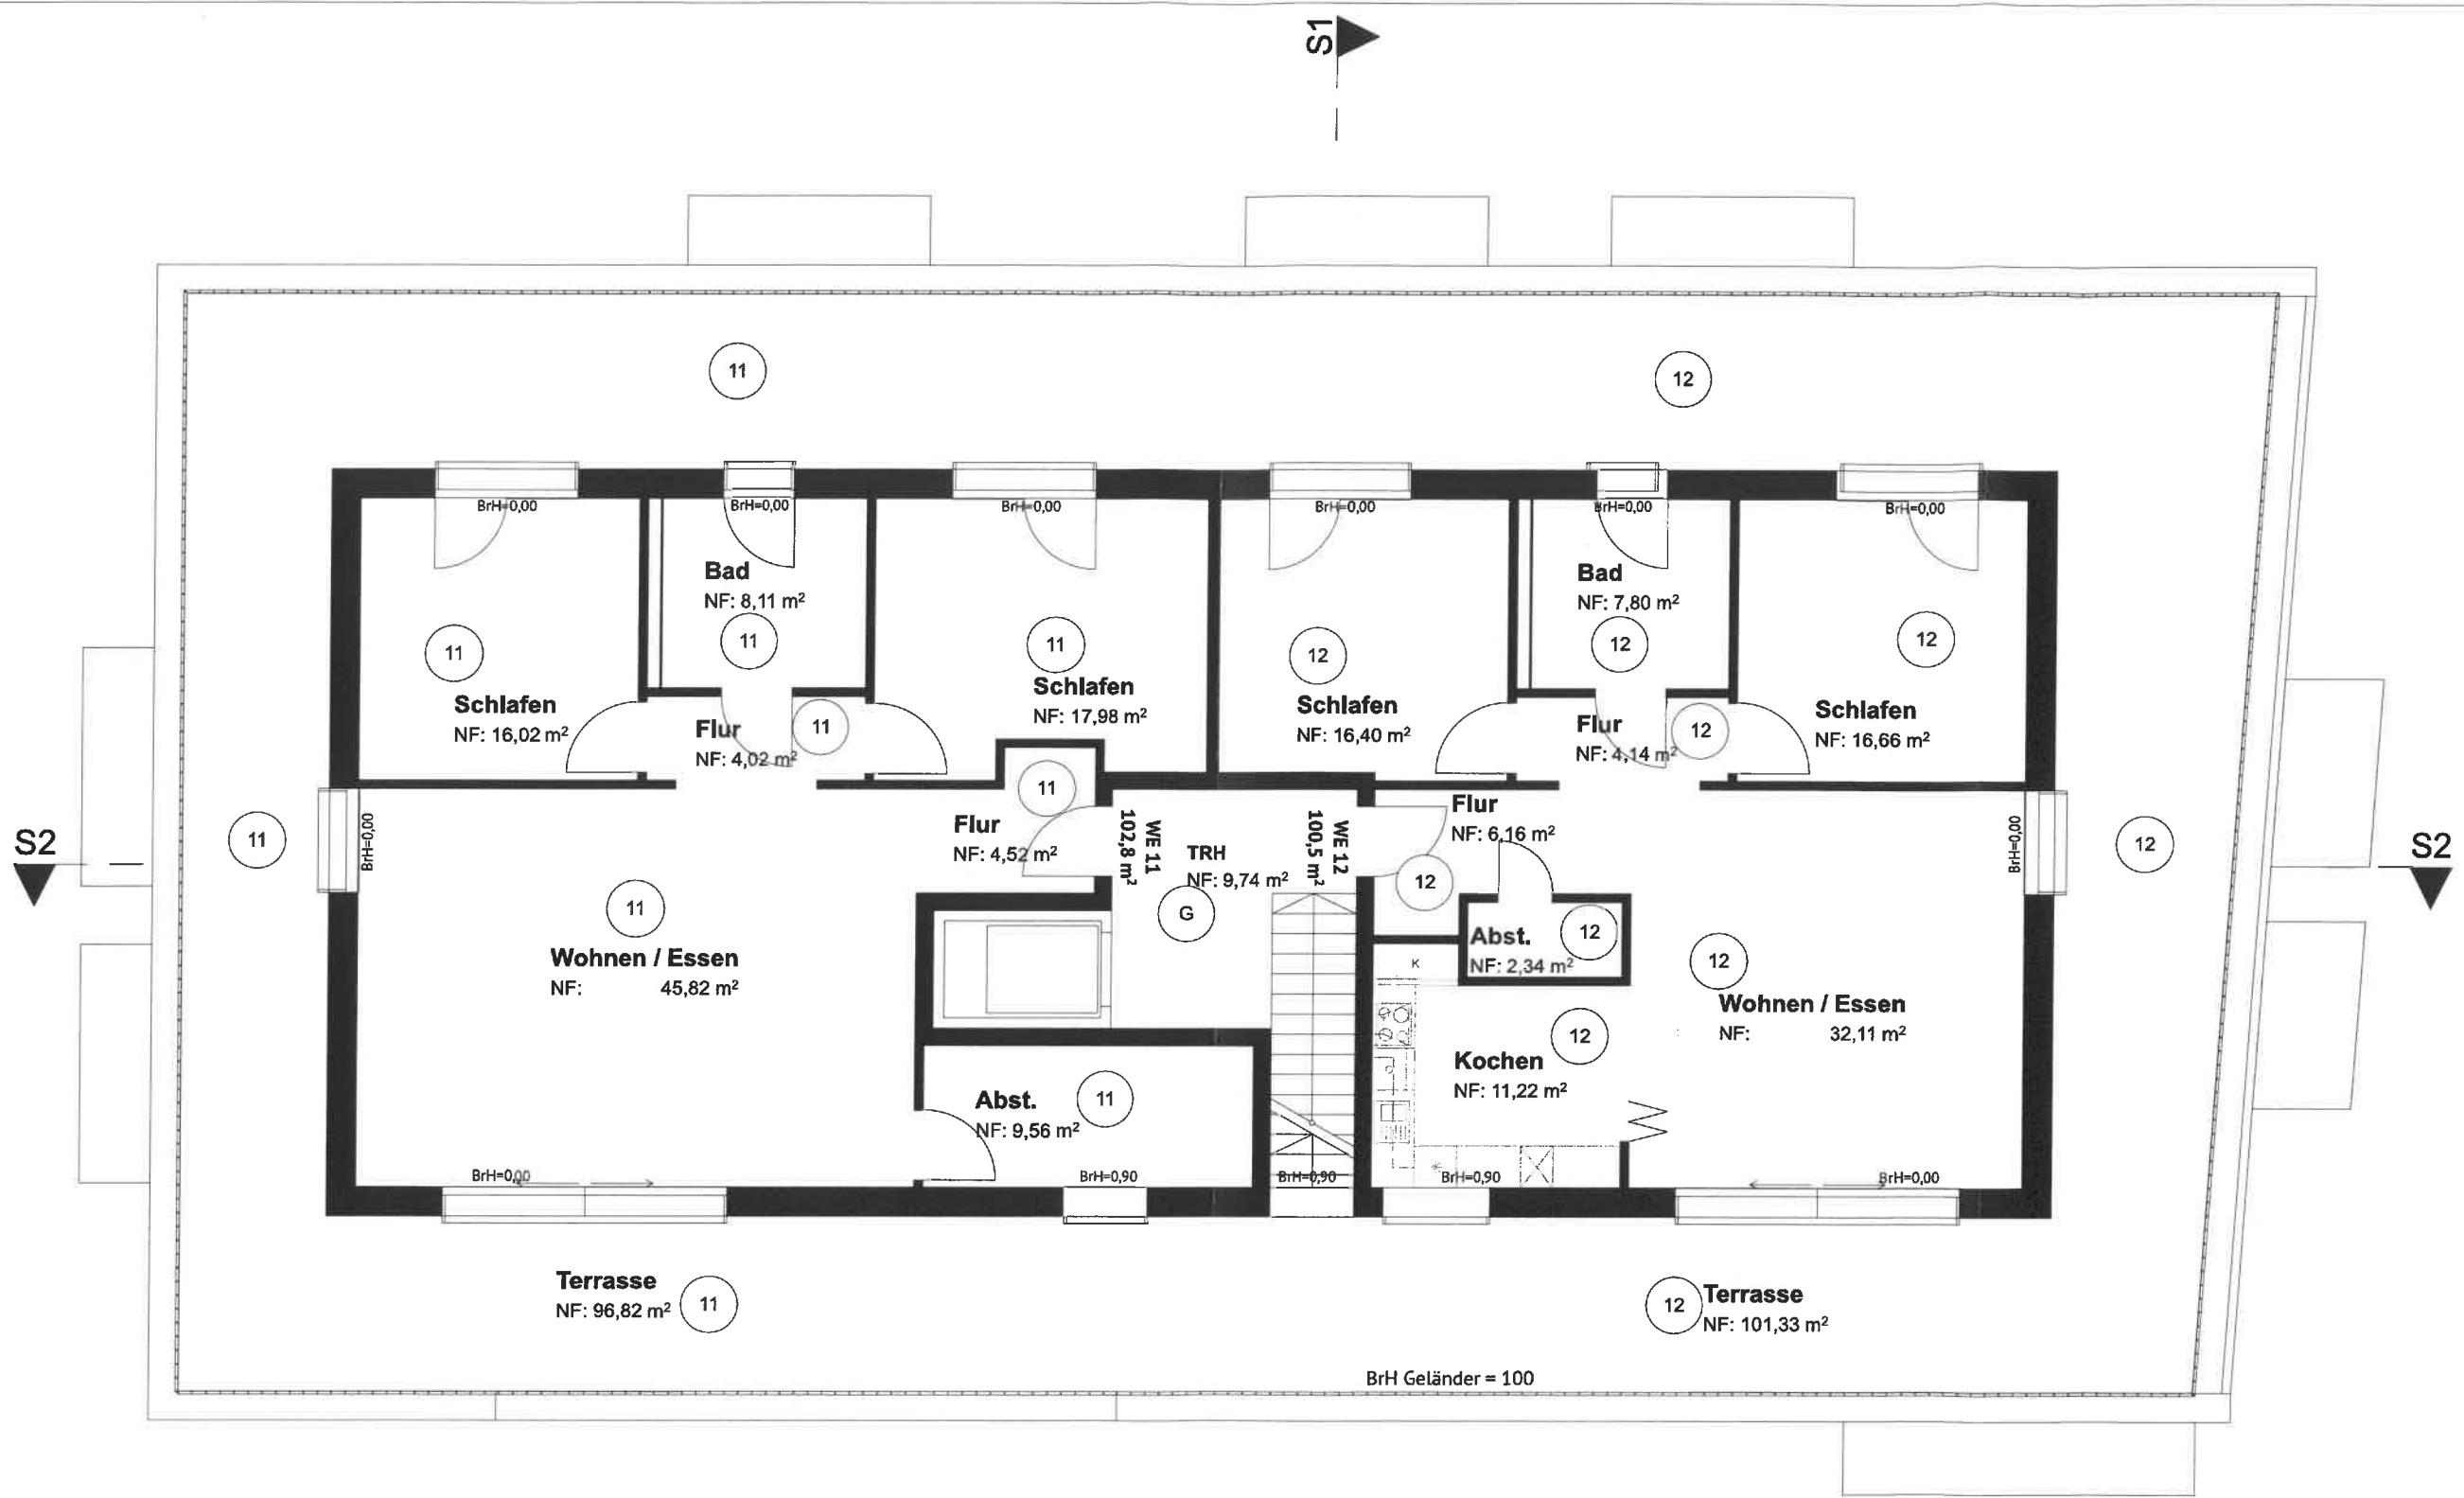

Hiermit bestätige ich, dass in den Bauvorlagen alle baurechtlichen Anforderungen eingehalten sind, die nach § 56 (§ 57) HBO 2002 nicht bauaufsichtlich geprüft werden.

Berlin, den 13.07.2020

BAUVORHABEN:

Mehrfamilienhaus
Wilhelm-Heitmann-Platz 6
34329 Nieste

AUFTRAGGEBER:

Dmitrij Vaisband
GLD GmbH
Christoph-Bernhard-Graben 115
48163 Münster
Tel: +49 211 564 922 333
E-Mail: info@vaisband.com

ARCHITEKT:

K I R E E V
Ilija Kireev
Dipl.-Ing. Arch. AK-Berlin #13082
Hardenbergstrasse 20
10623 Berlin
T: +49 30 26320629
M: +49 172 1353225
E-Mail: ilia@kireev.de
Web: www.kireev.de

WHP.G03

Grundriss Staffelgeschoß

2. OG

Maßstab	Blattgröße	Erstellungsdatum	Änderungsdatum
1:100	420*297 A3	07.08.2068	13.07.2020