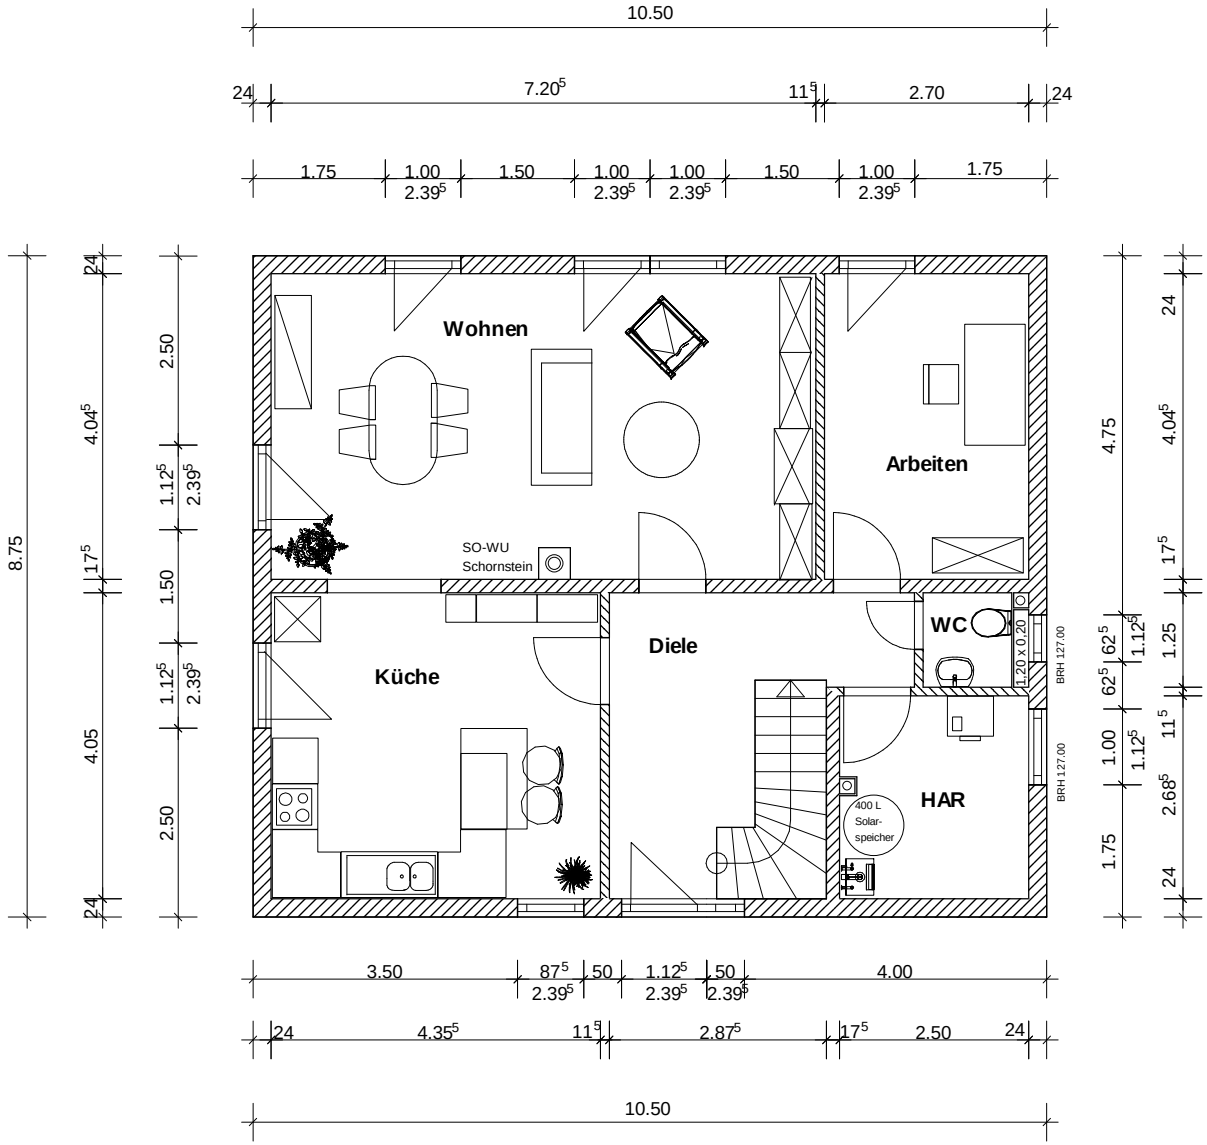

Town & Country Haus Lizenzgeber GmbH

Projekt:	Flair 152 RE
Bauherr:	
Architekt:	
Dateiname:	Flair152_RE_Grundrisse
Maßstab: 1 : 100	Datum: 28.07.2015 Erdgeschoss