


# GRUNDRISS WE 09

2. OG links  
4 Zimmer

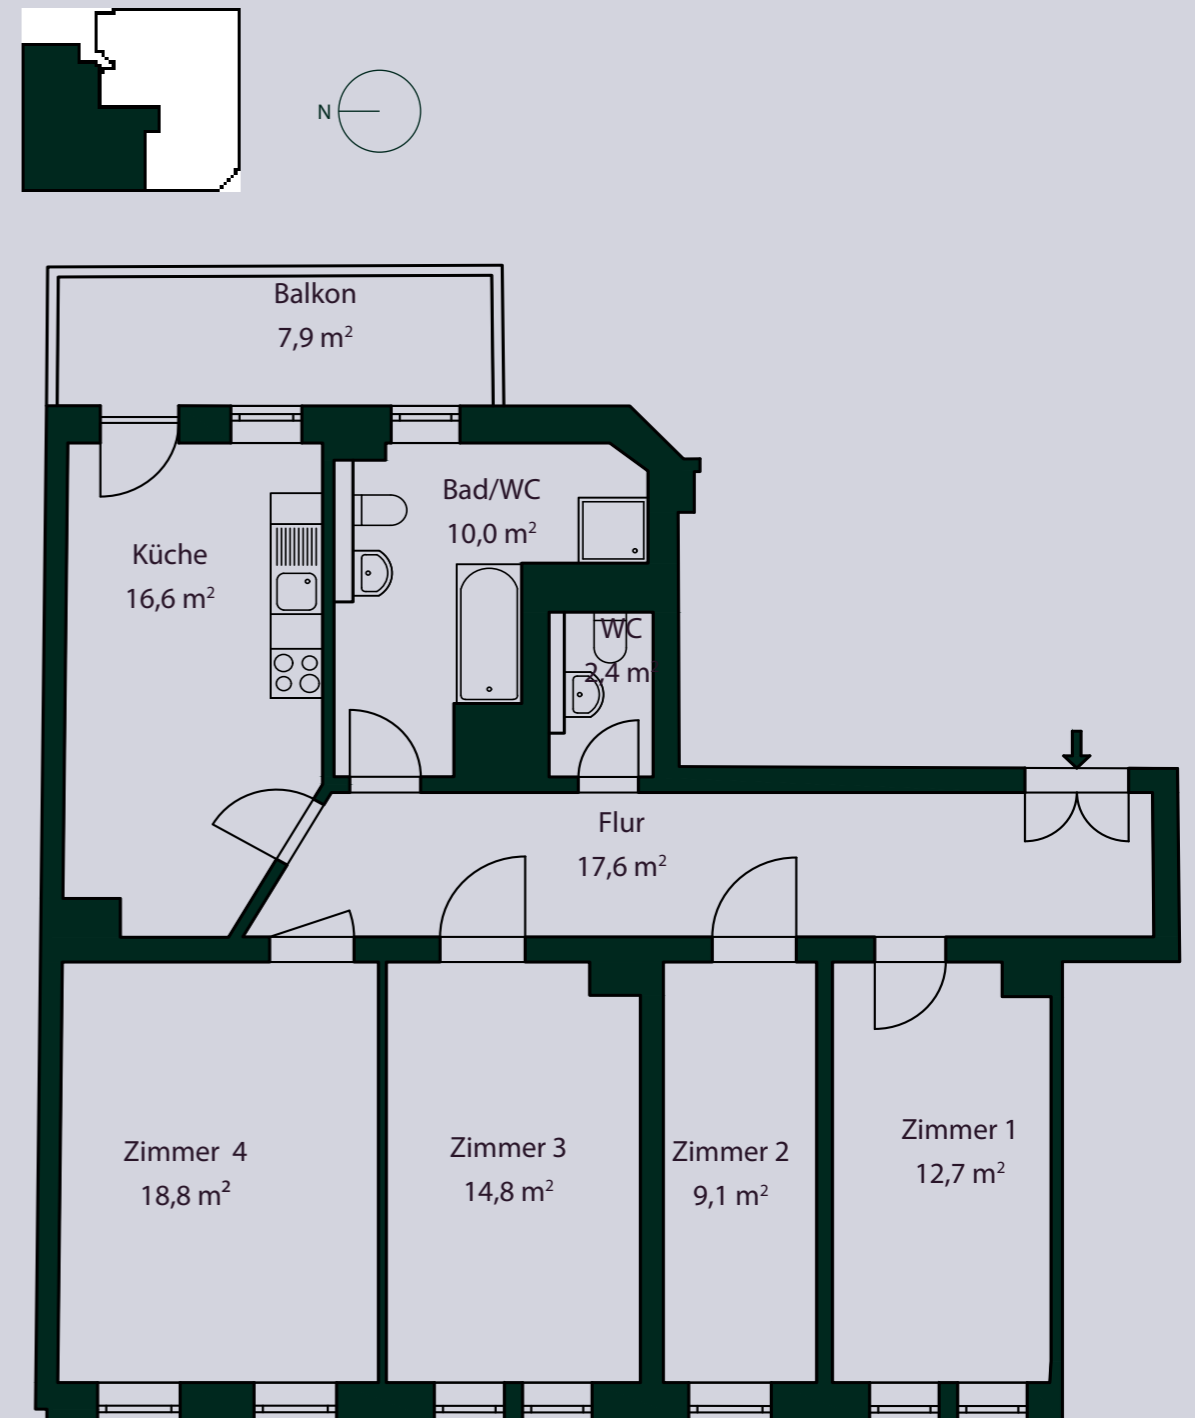

Alle Flächenangaben sind ca.-Angaben und anhand des Aufmaßes im IST-Zustand berechnet worden.

Die Balkonflächen sind zu 50 % in die Wohnfläche eingerechnet.