

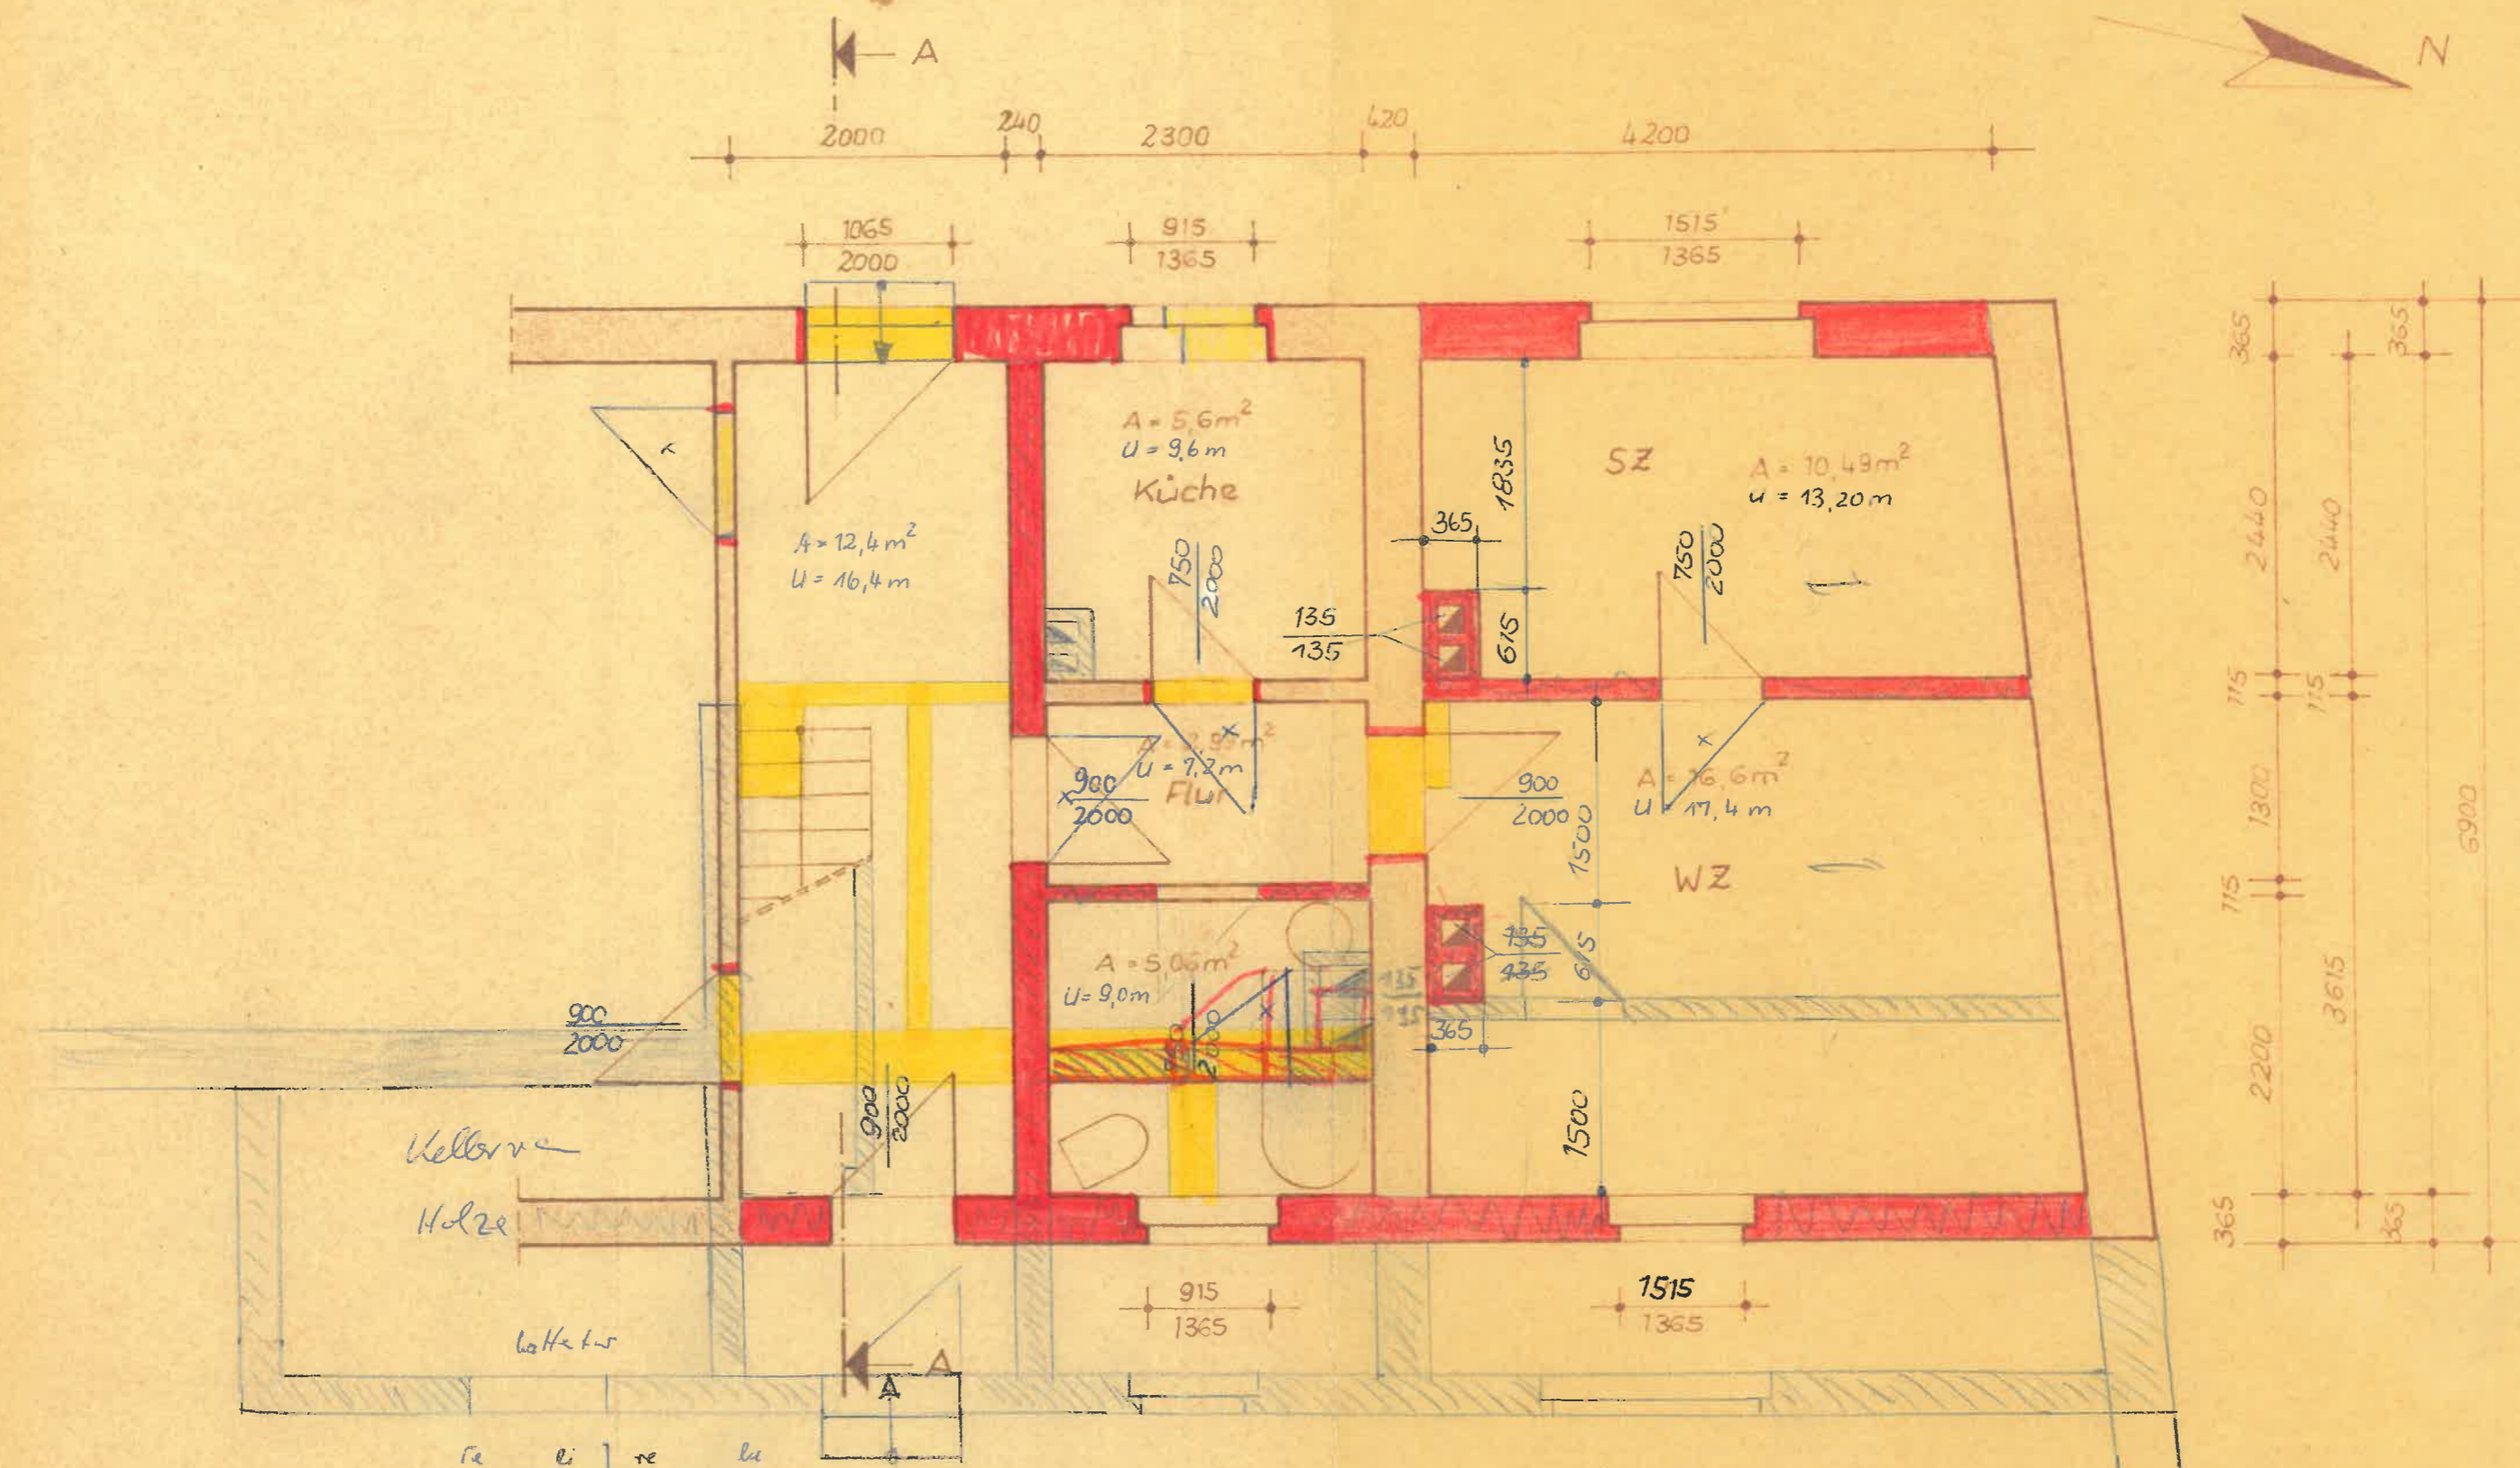
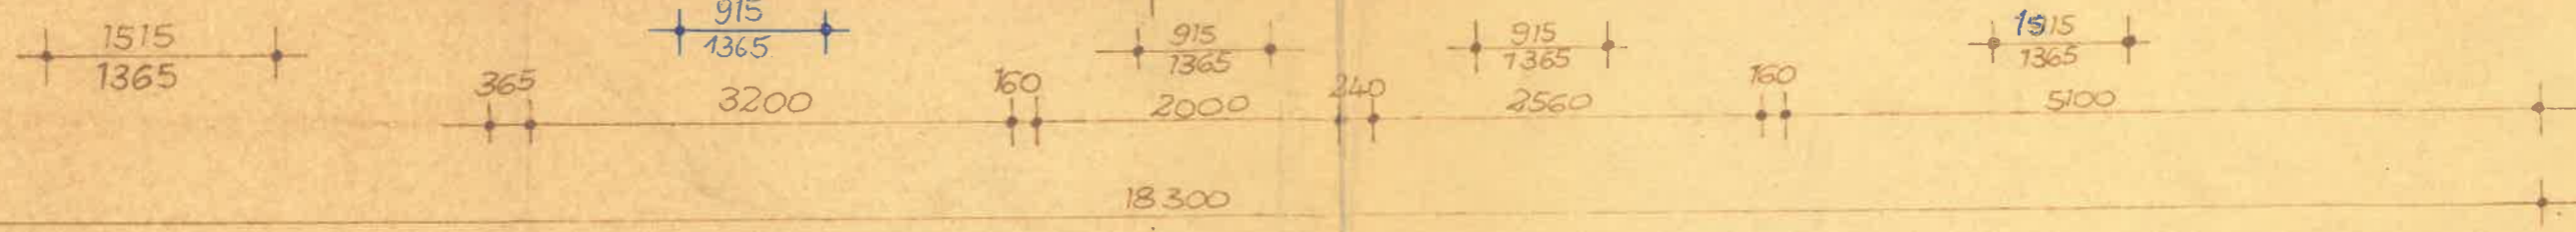


Stadtring  
Erdgeschoß  
M 1:50

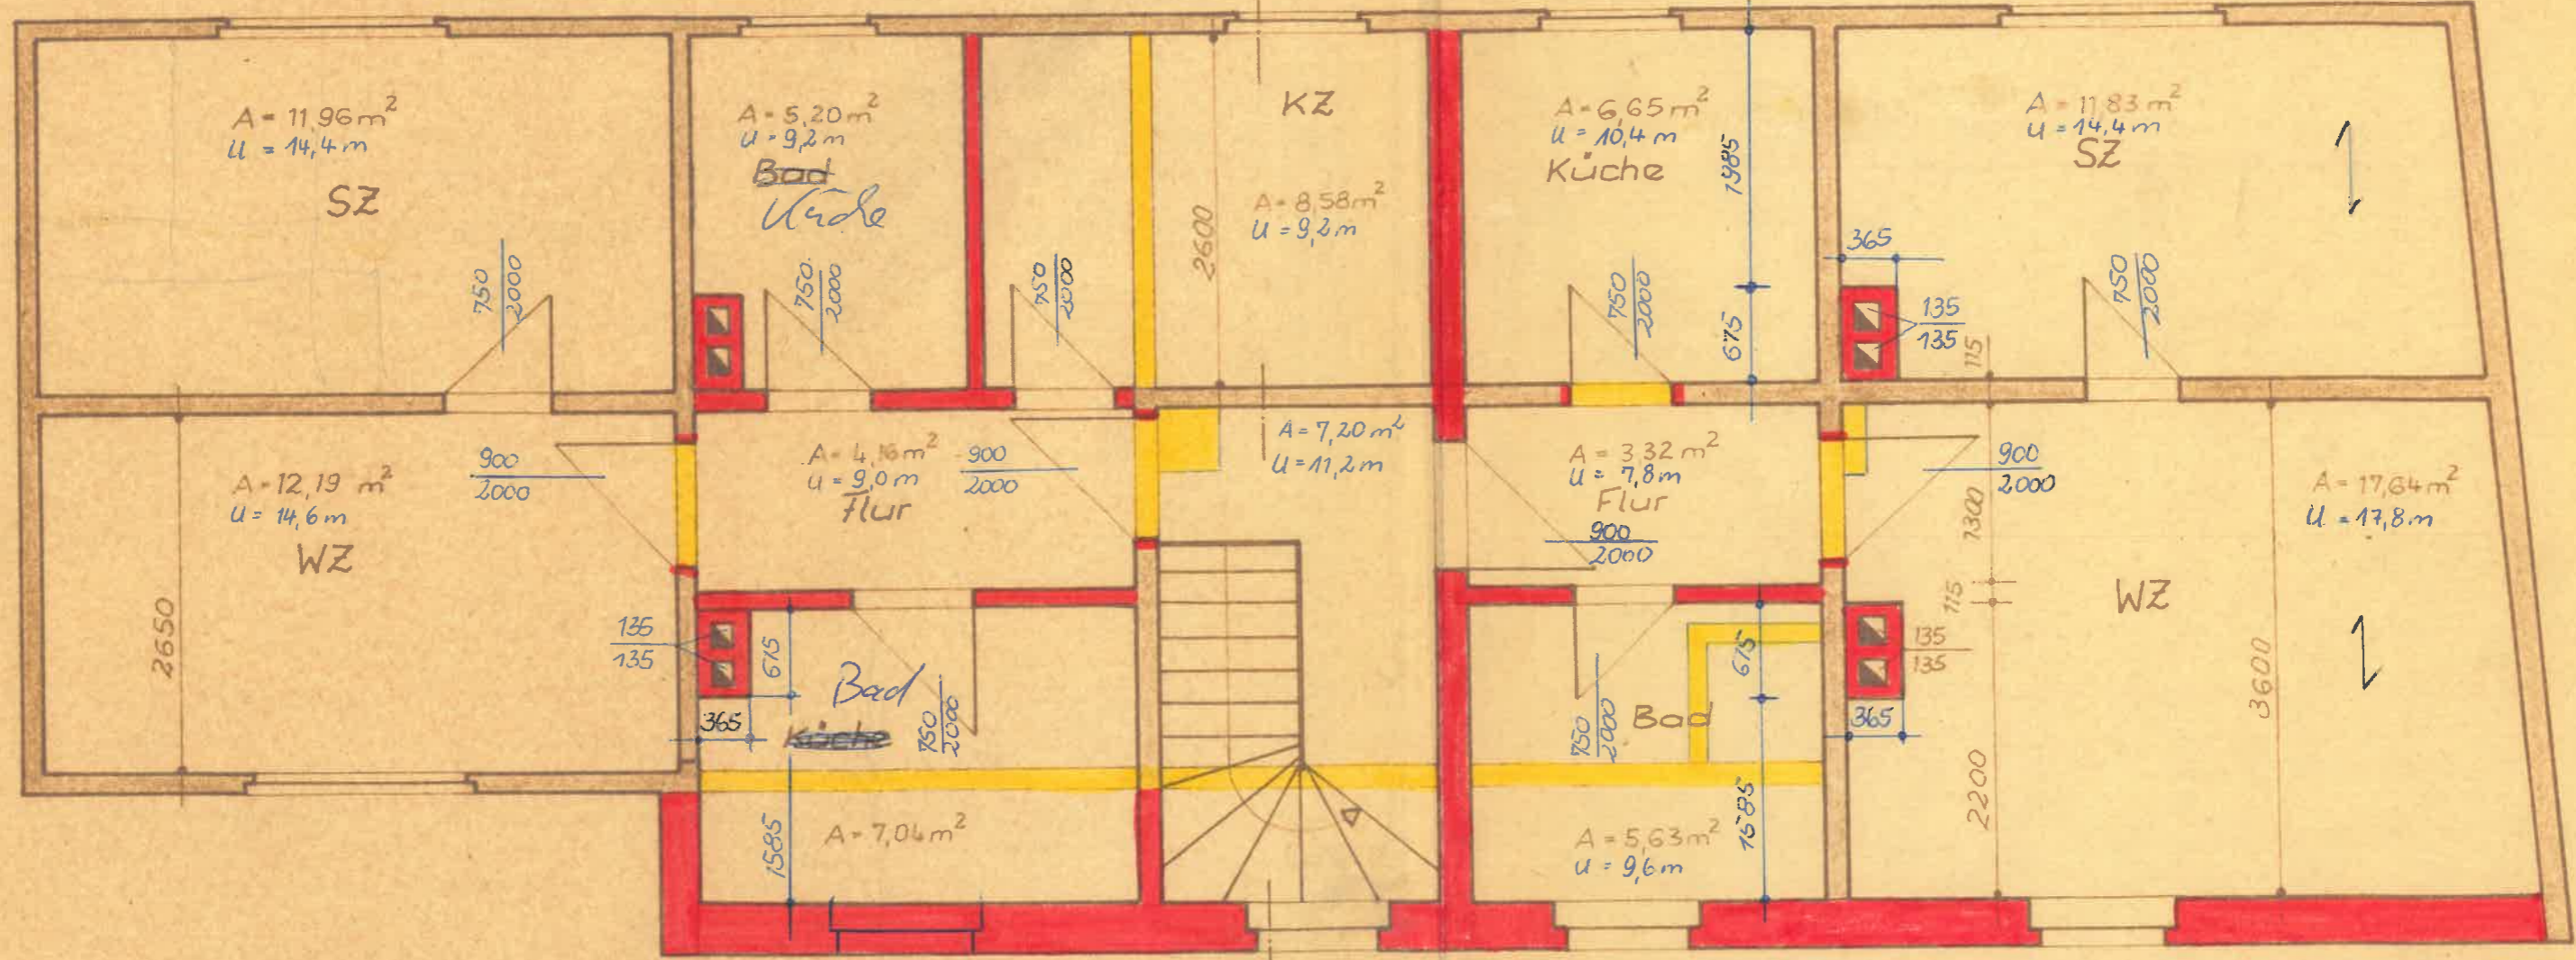


re	li	re	li
90		75	





Stadtring  
Erdgeschoss  
M 1:50

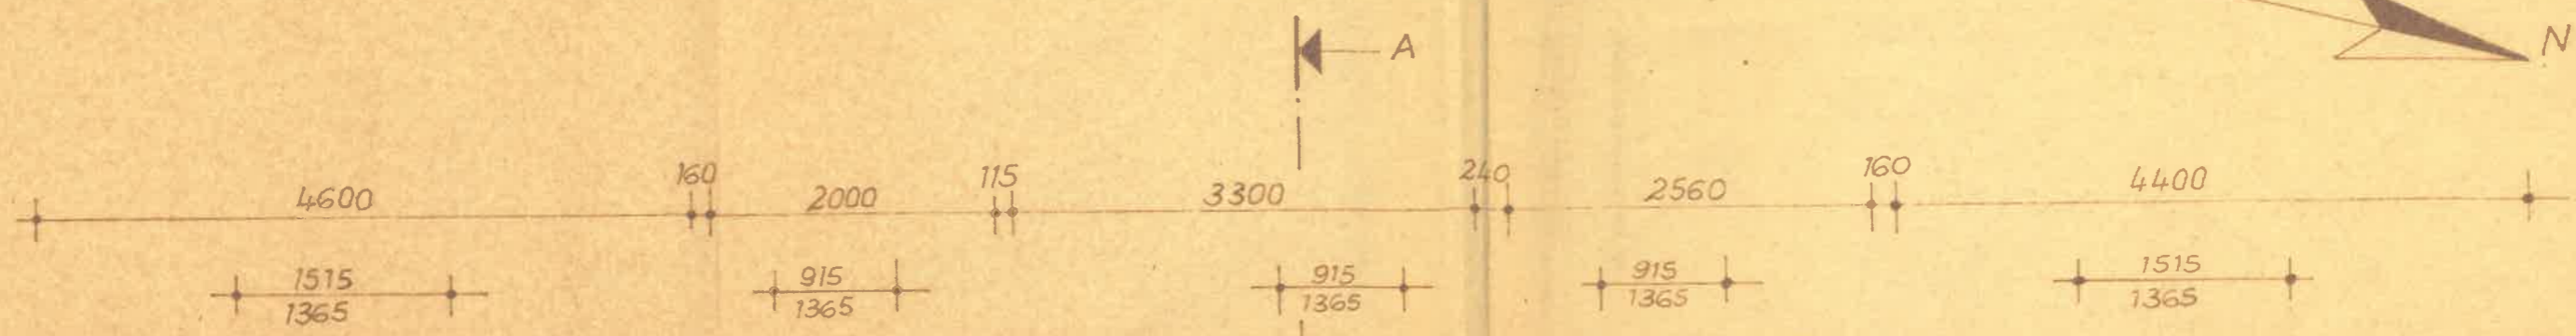

Stadtring M 1:50

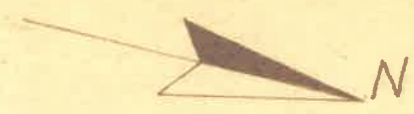




← A

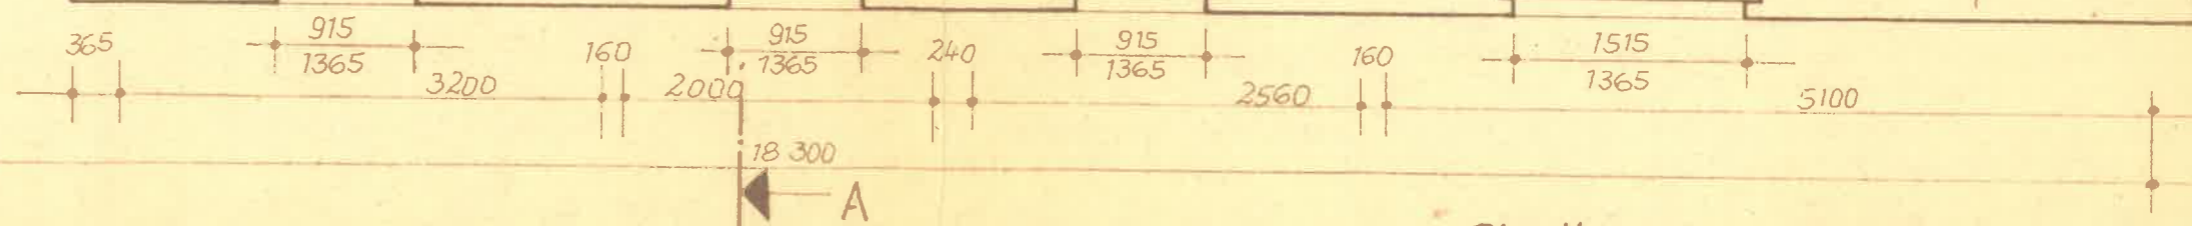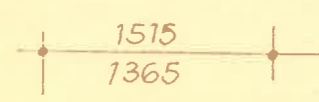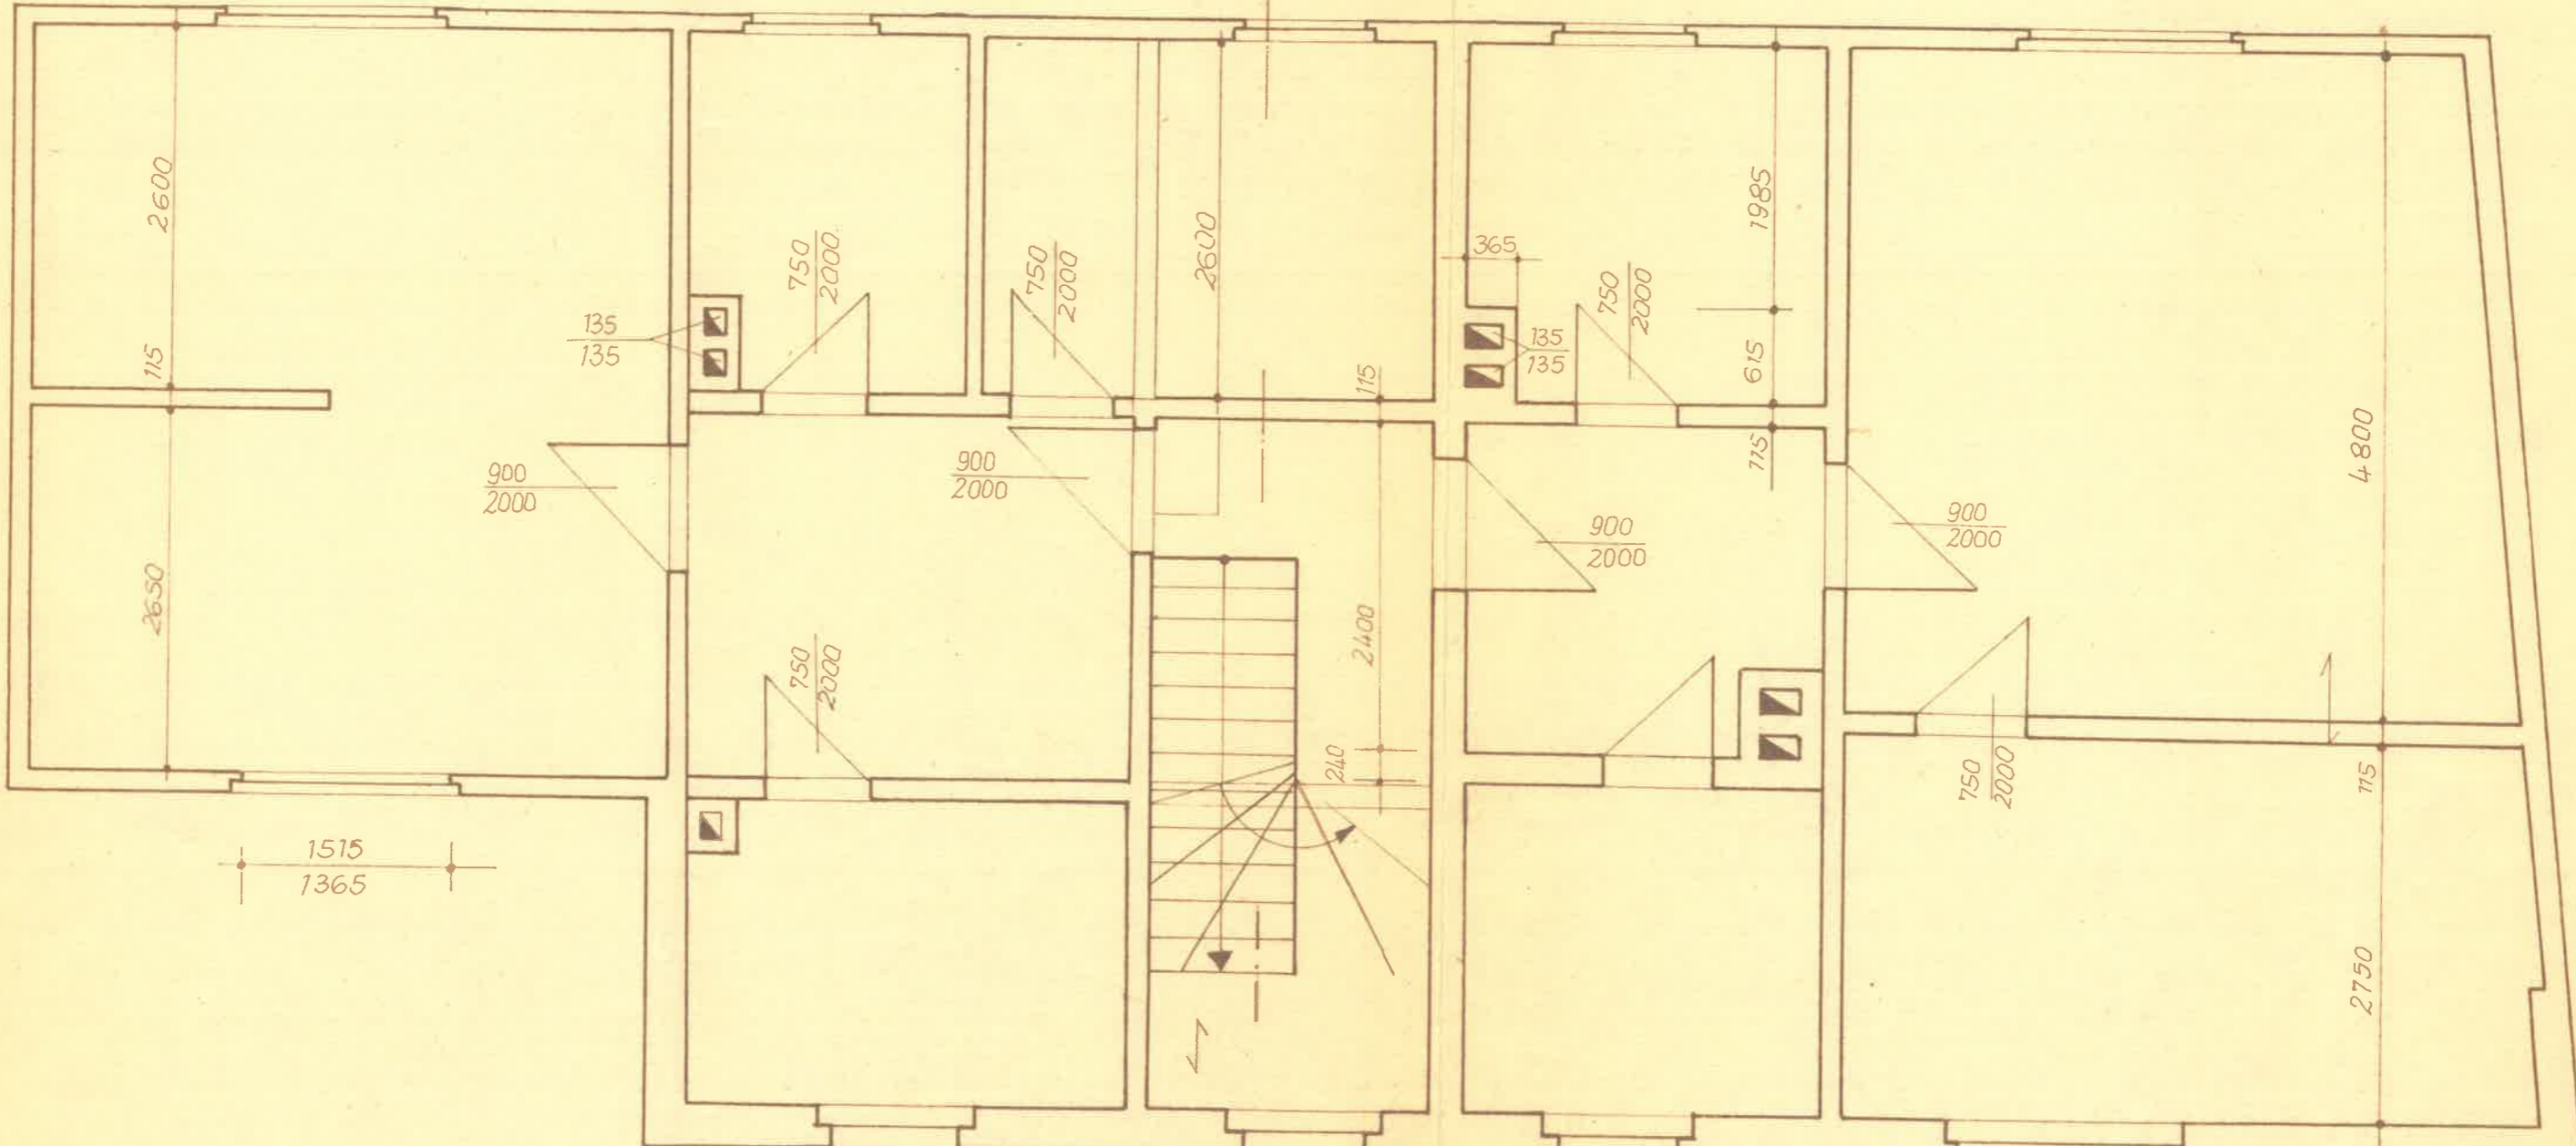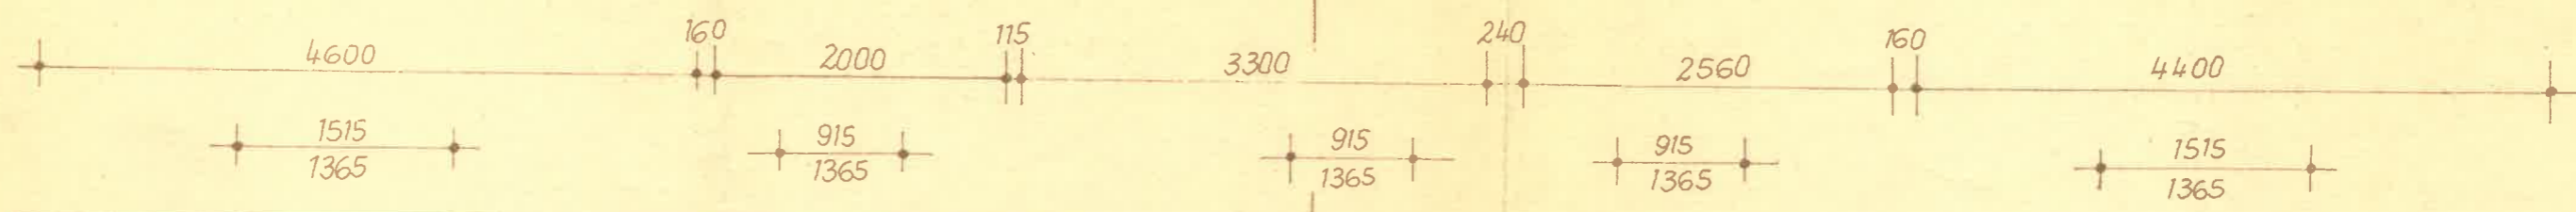




Stadtring M 1:50  
Obergeschoß

Master Strichfläche  
- für Hecke -



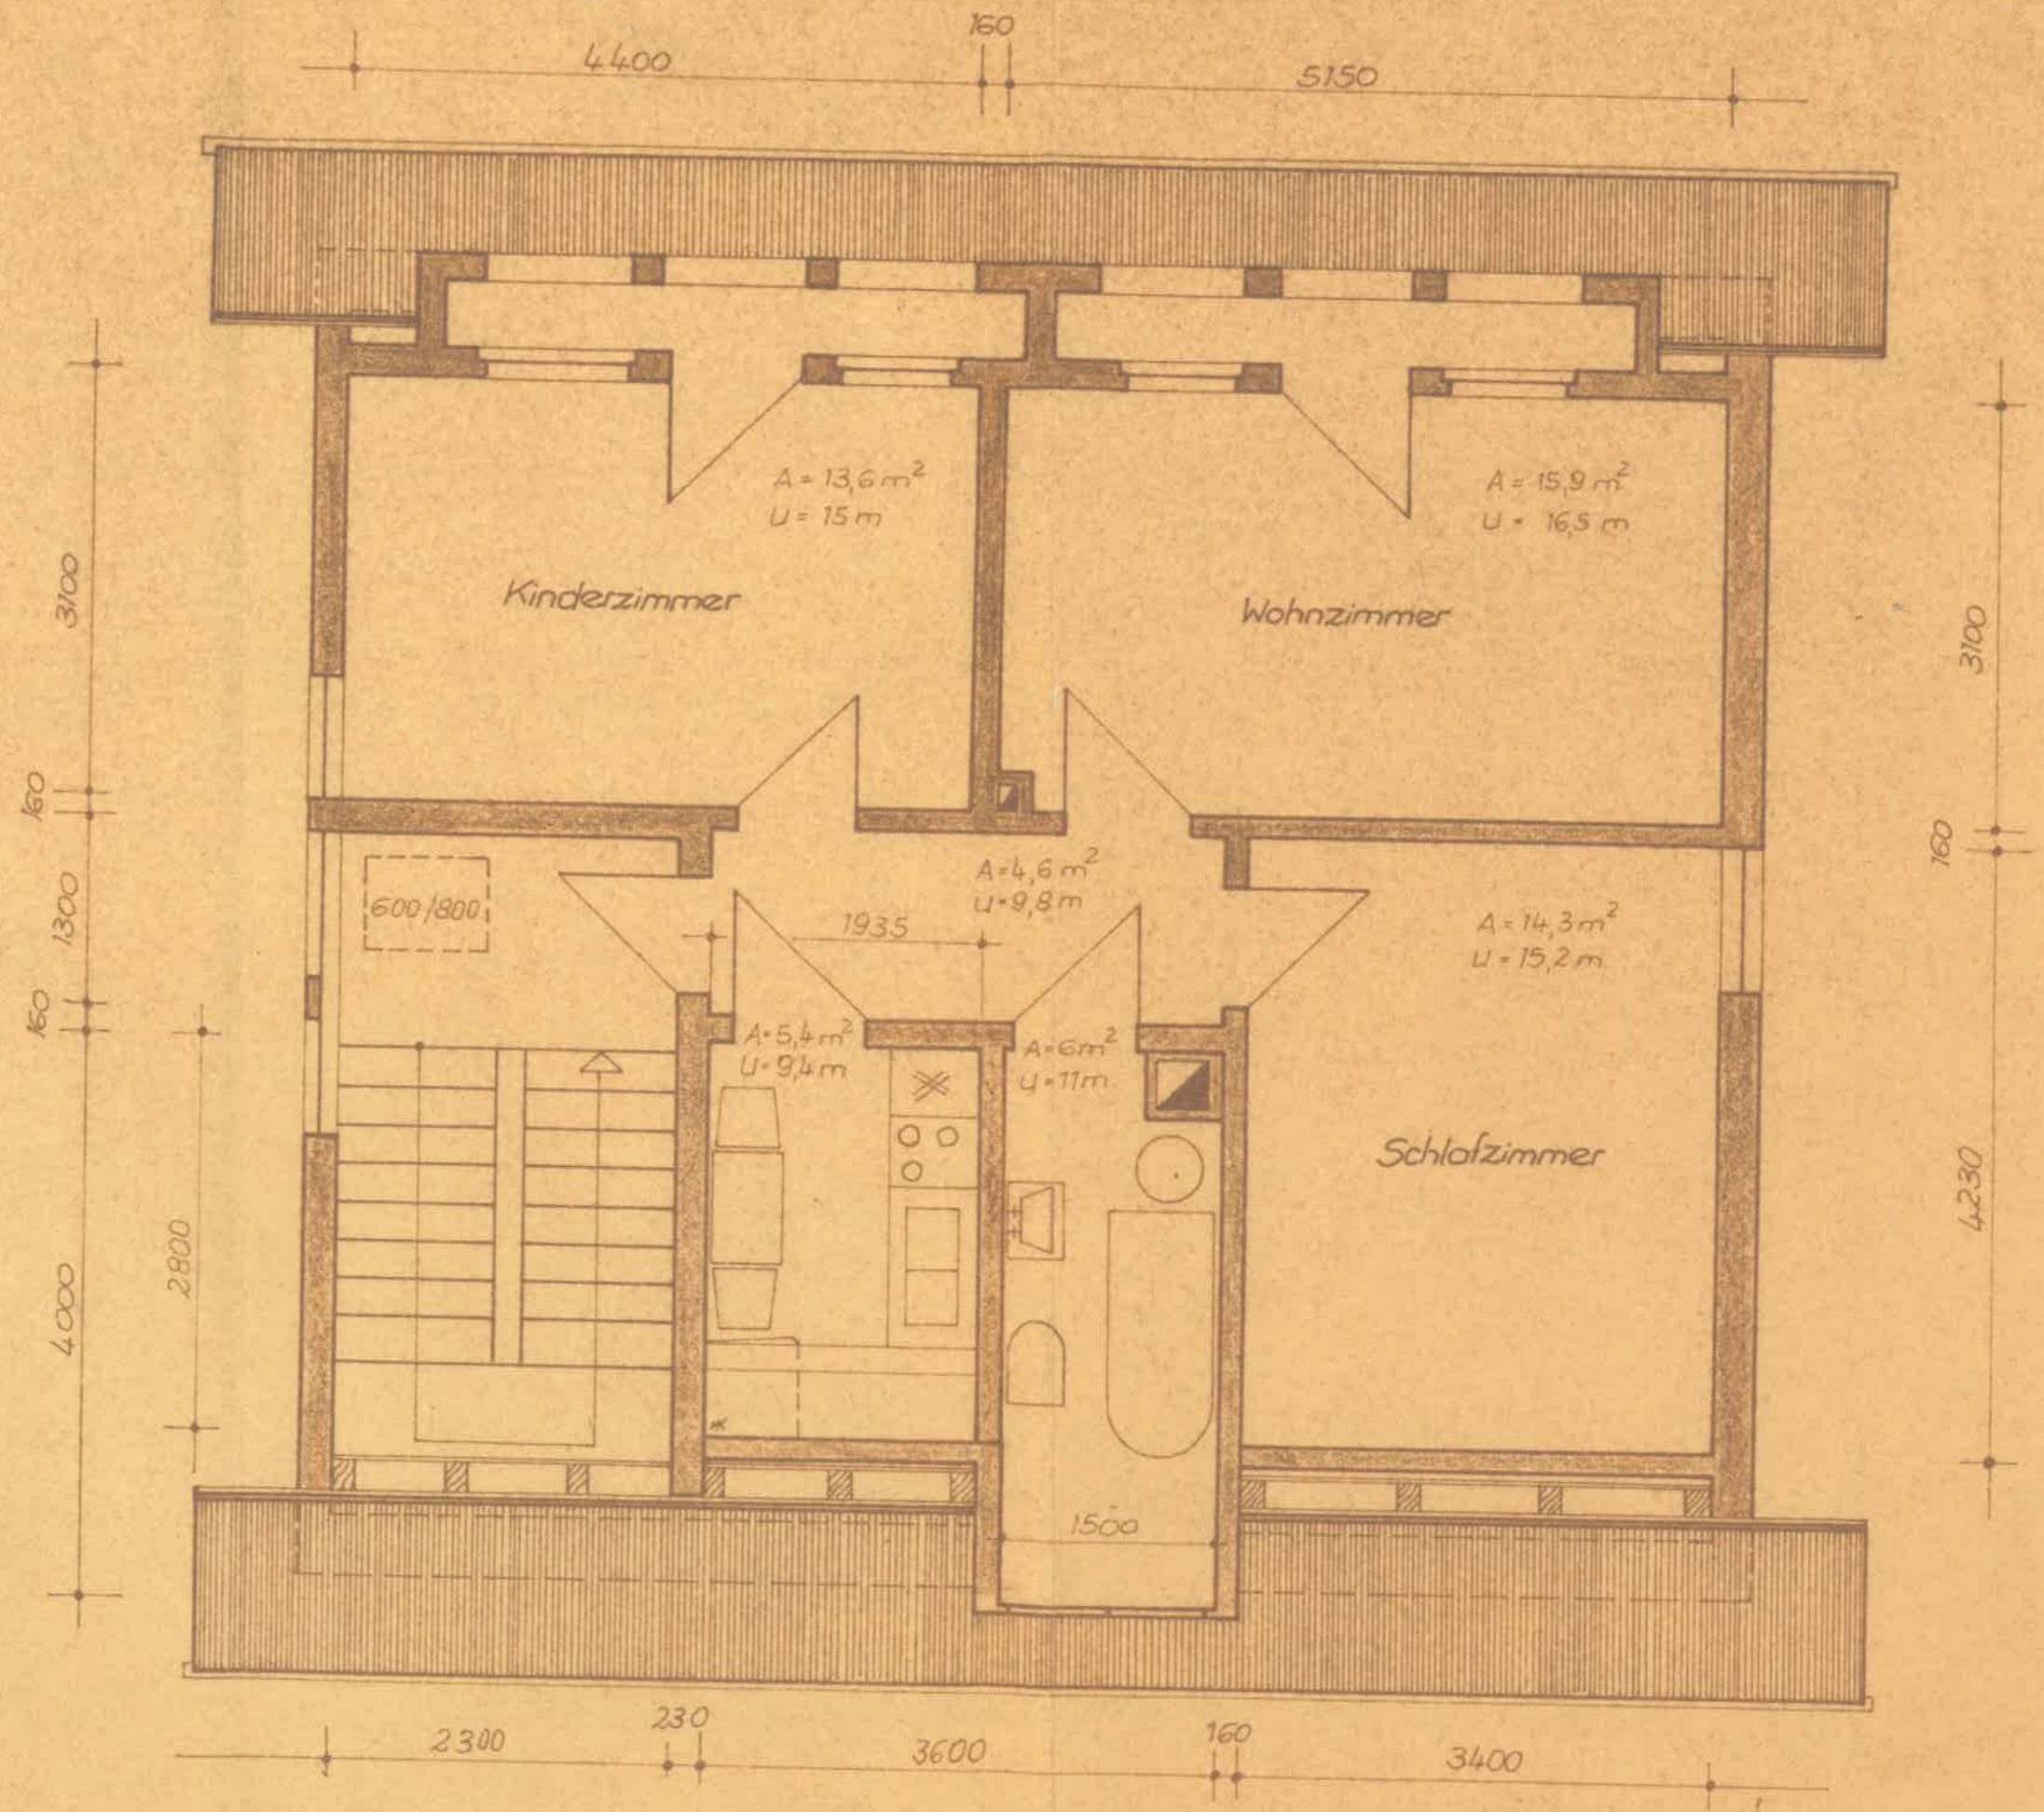


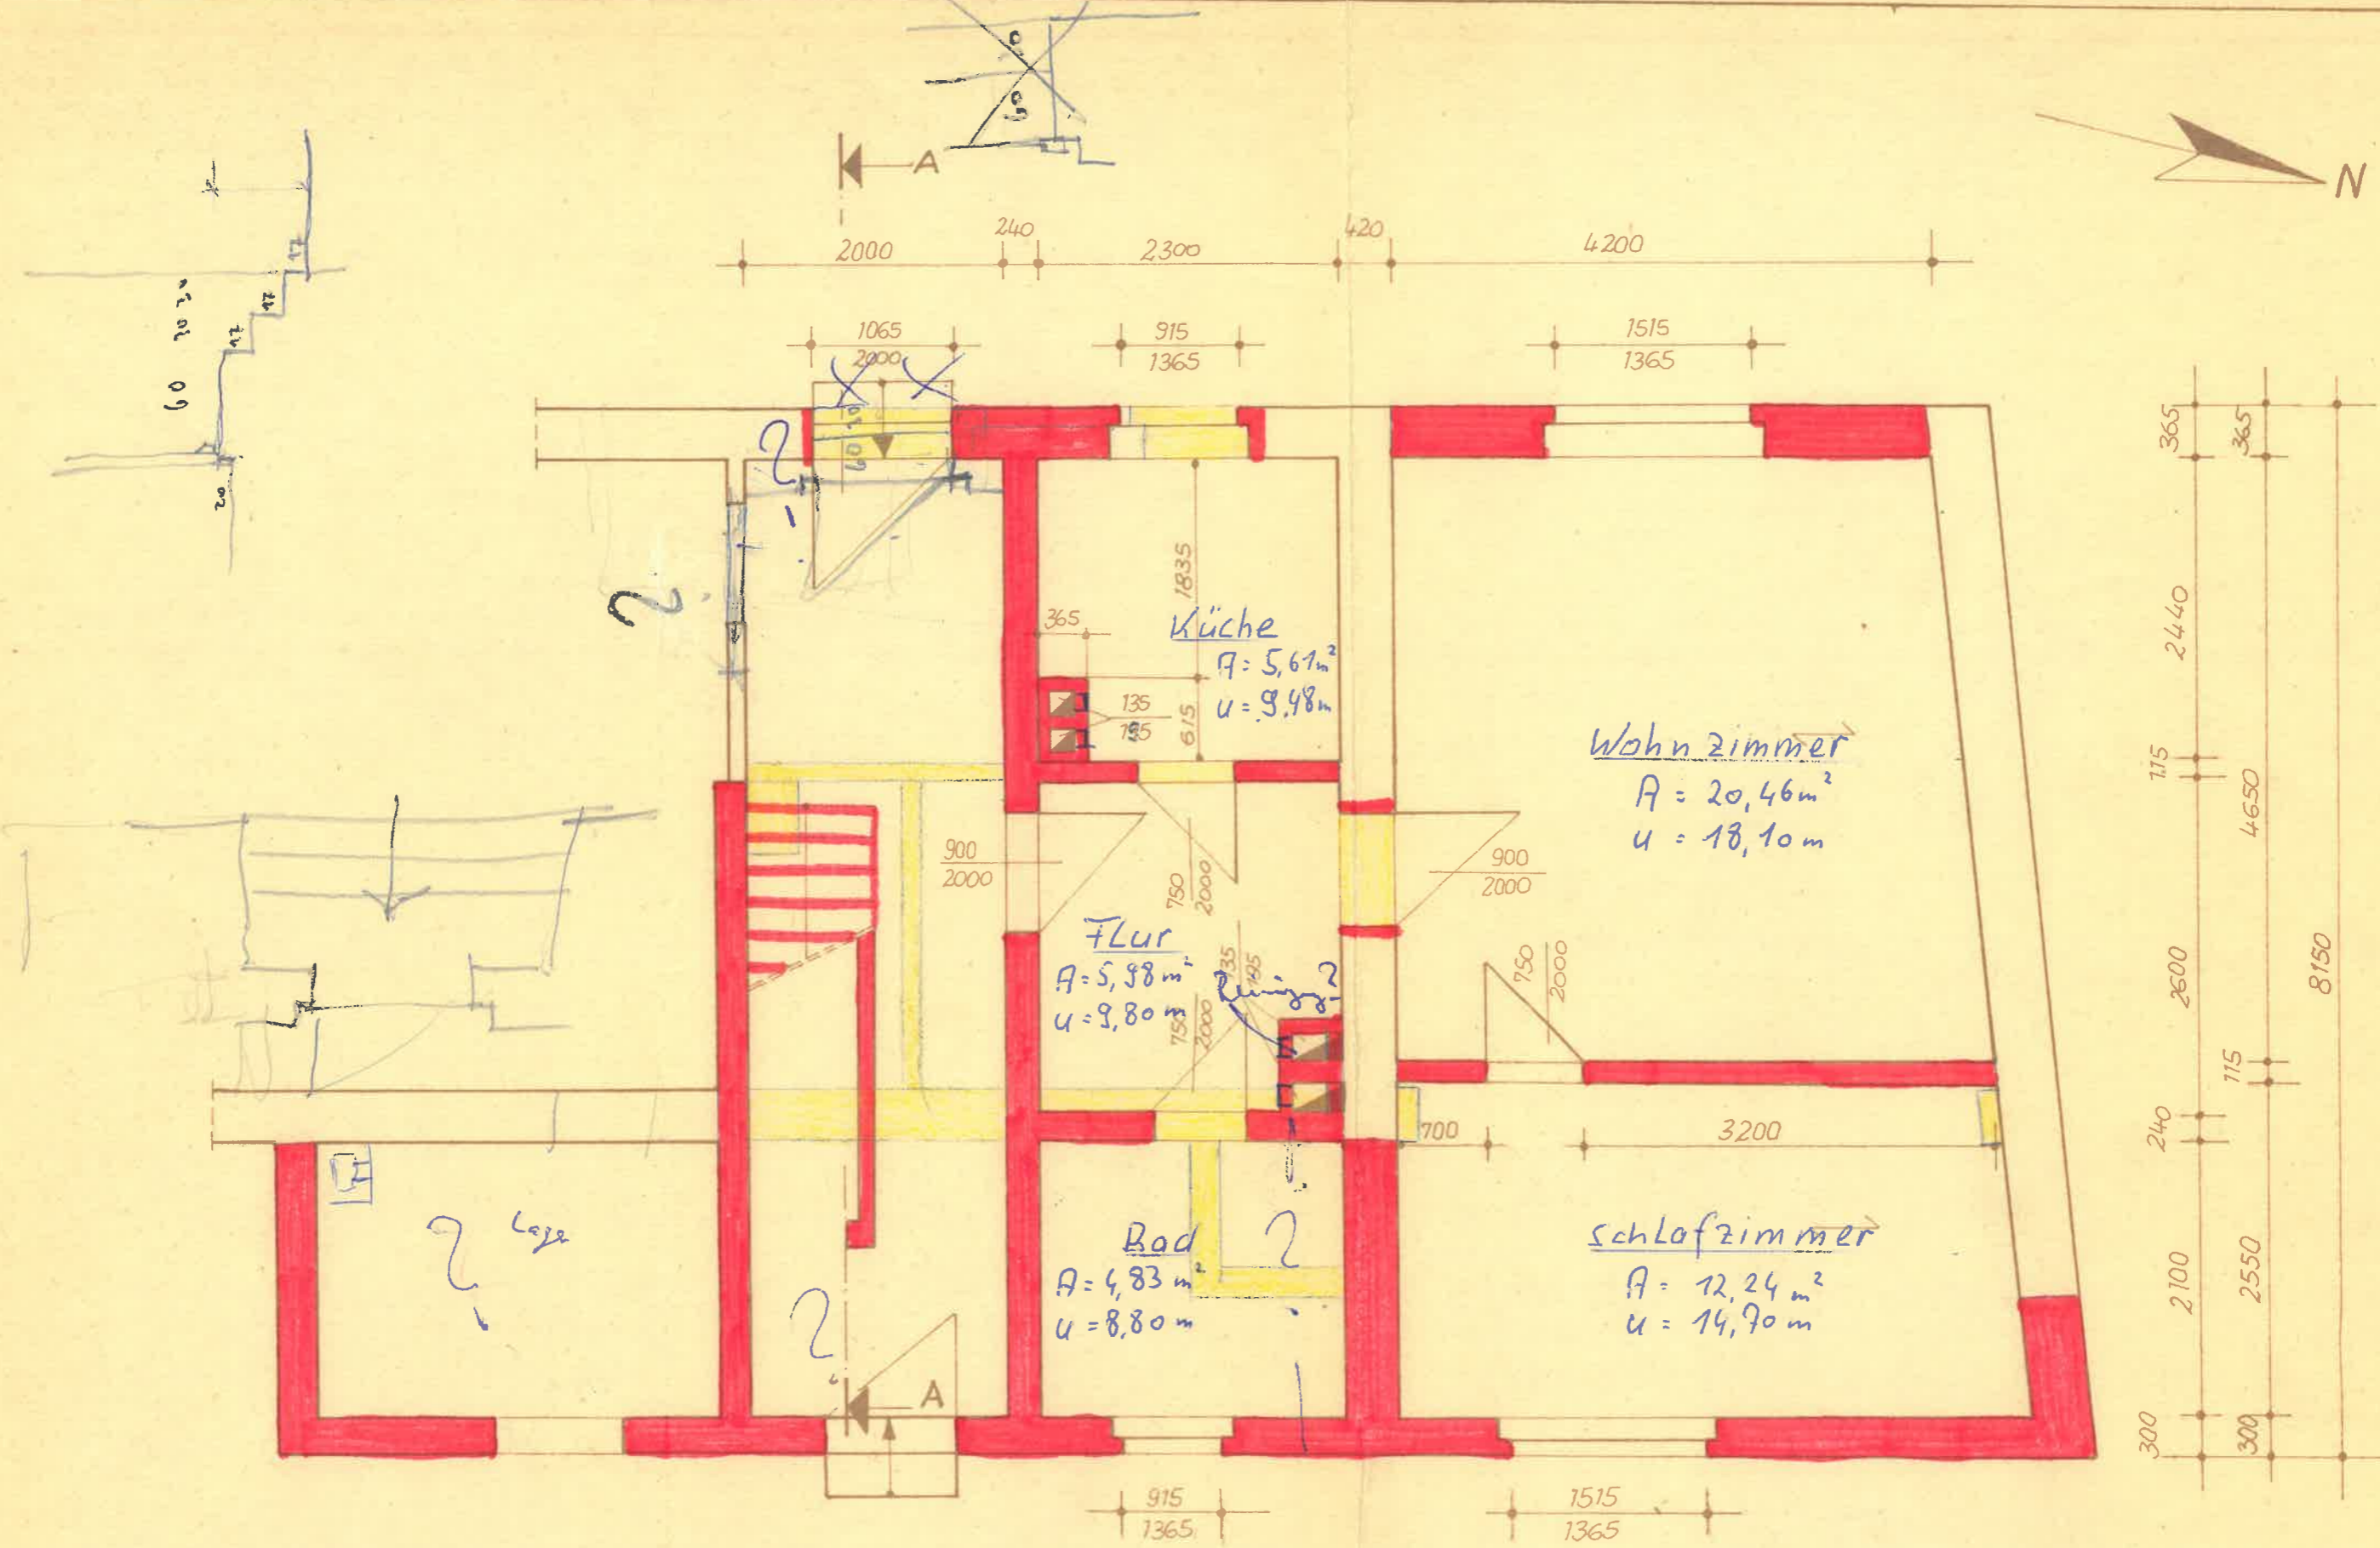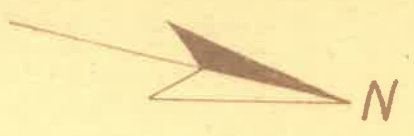

Stadtring M 1:50  
Erdgeschoß

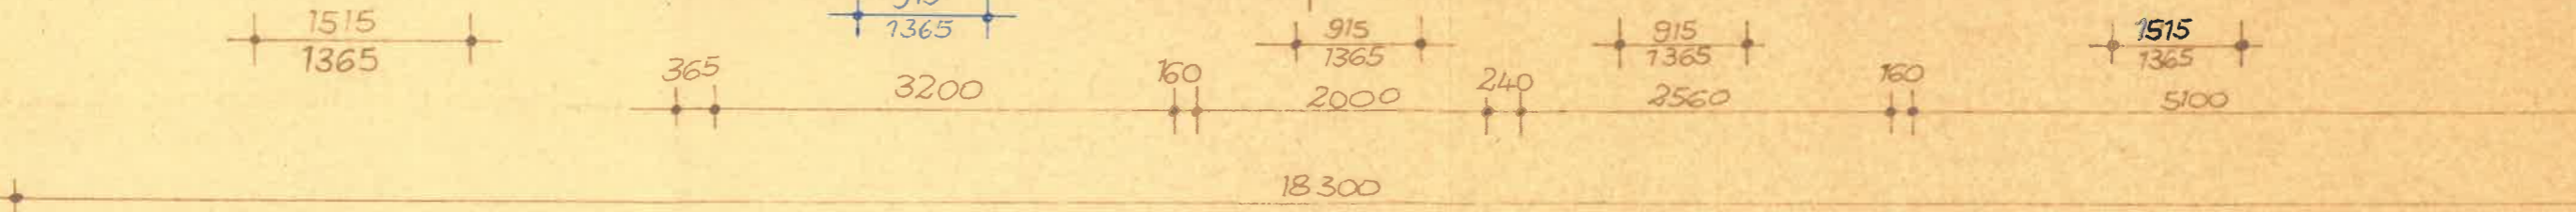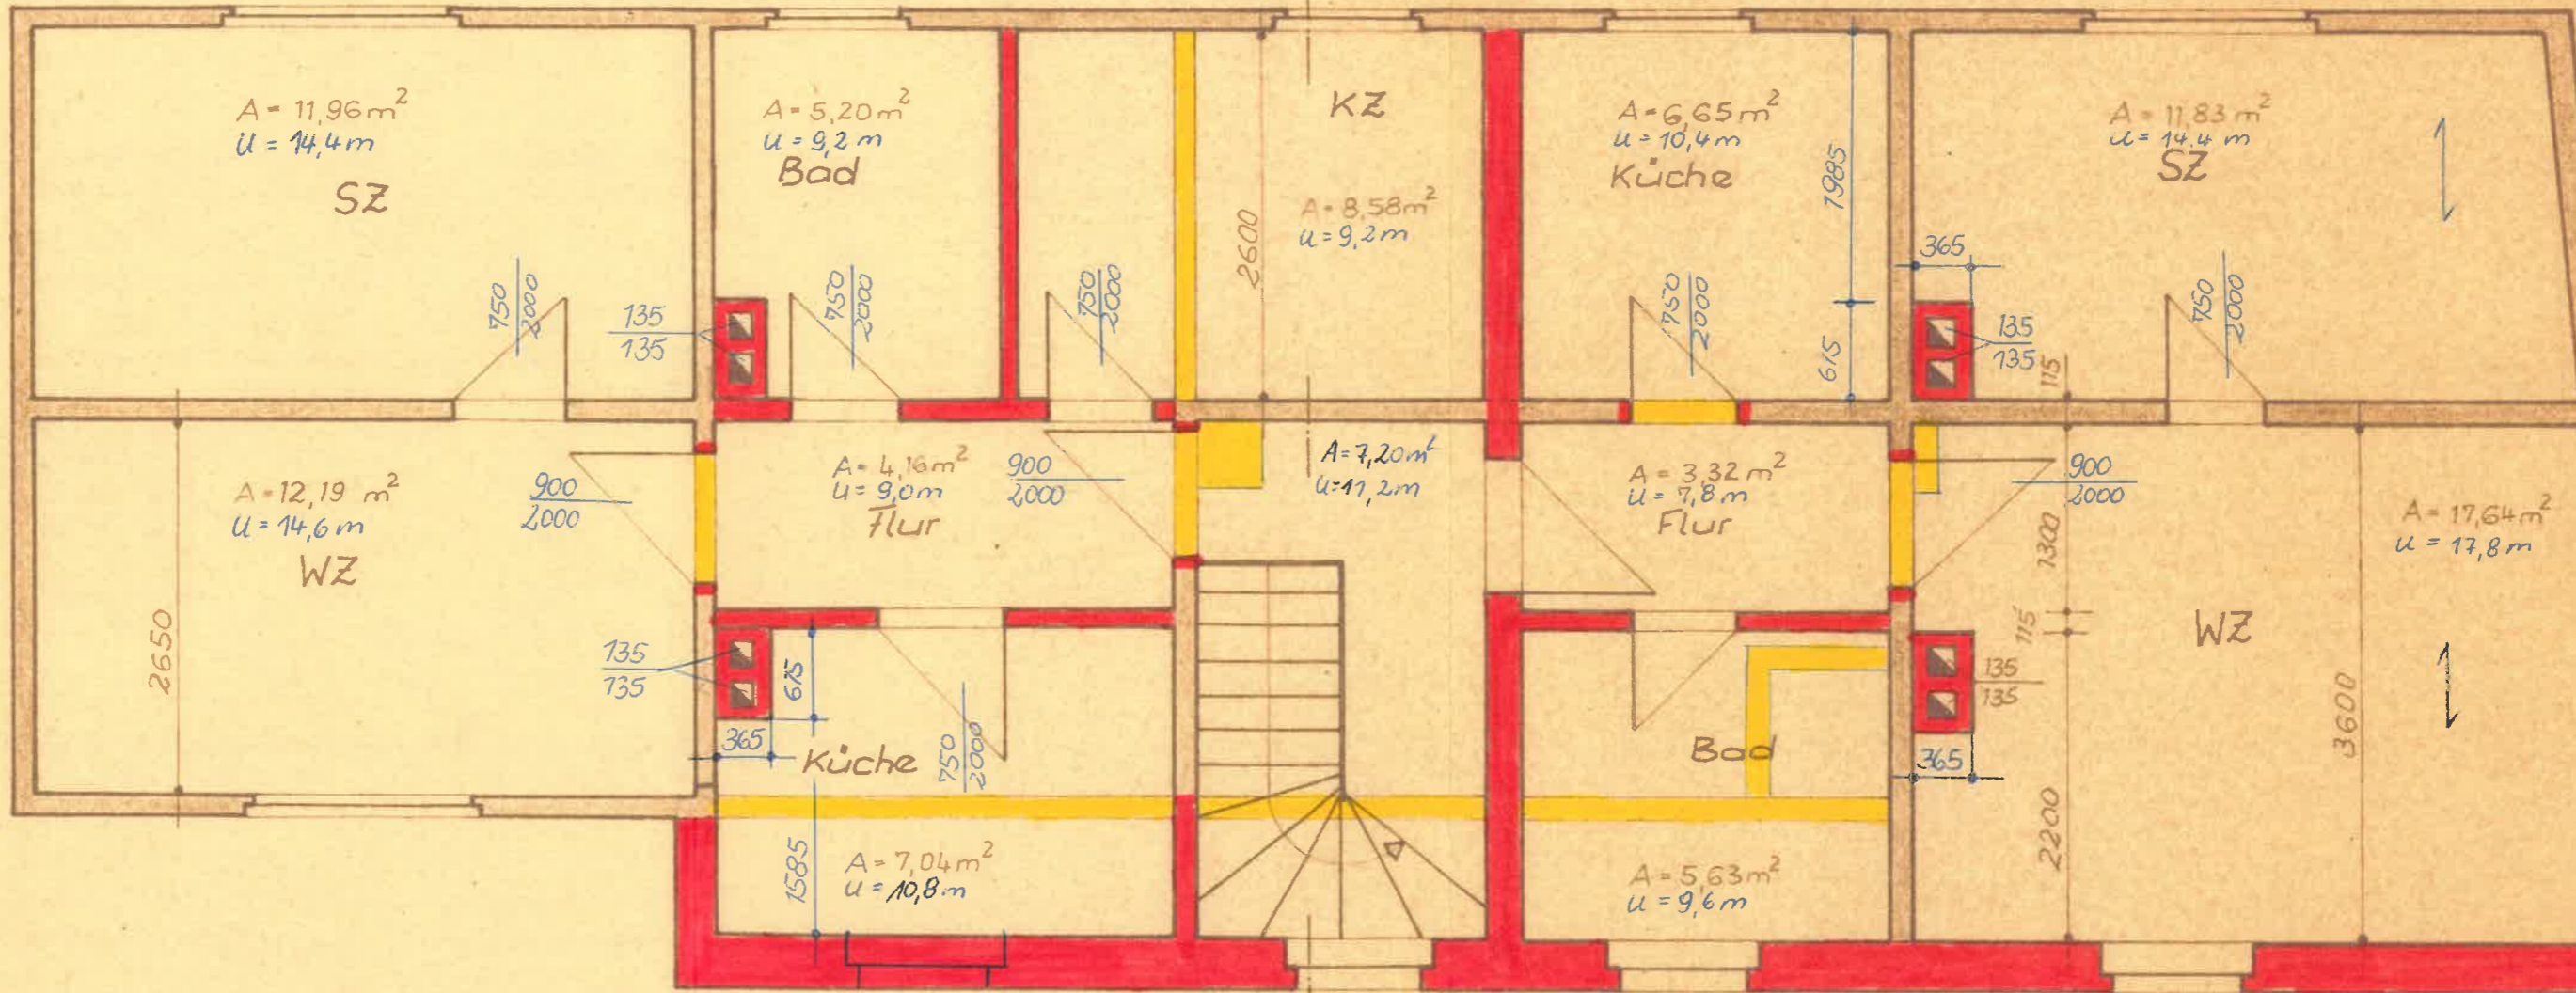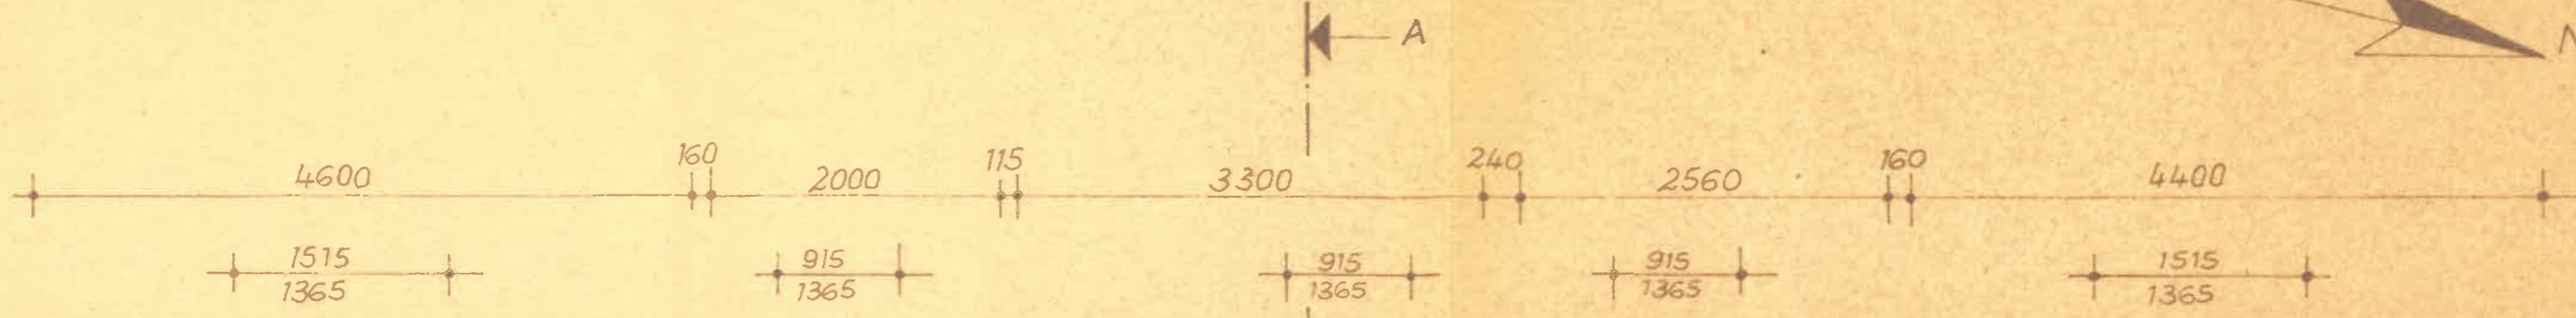


Stadtring M 1:50

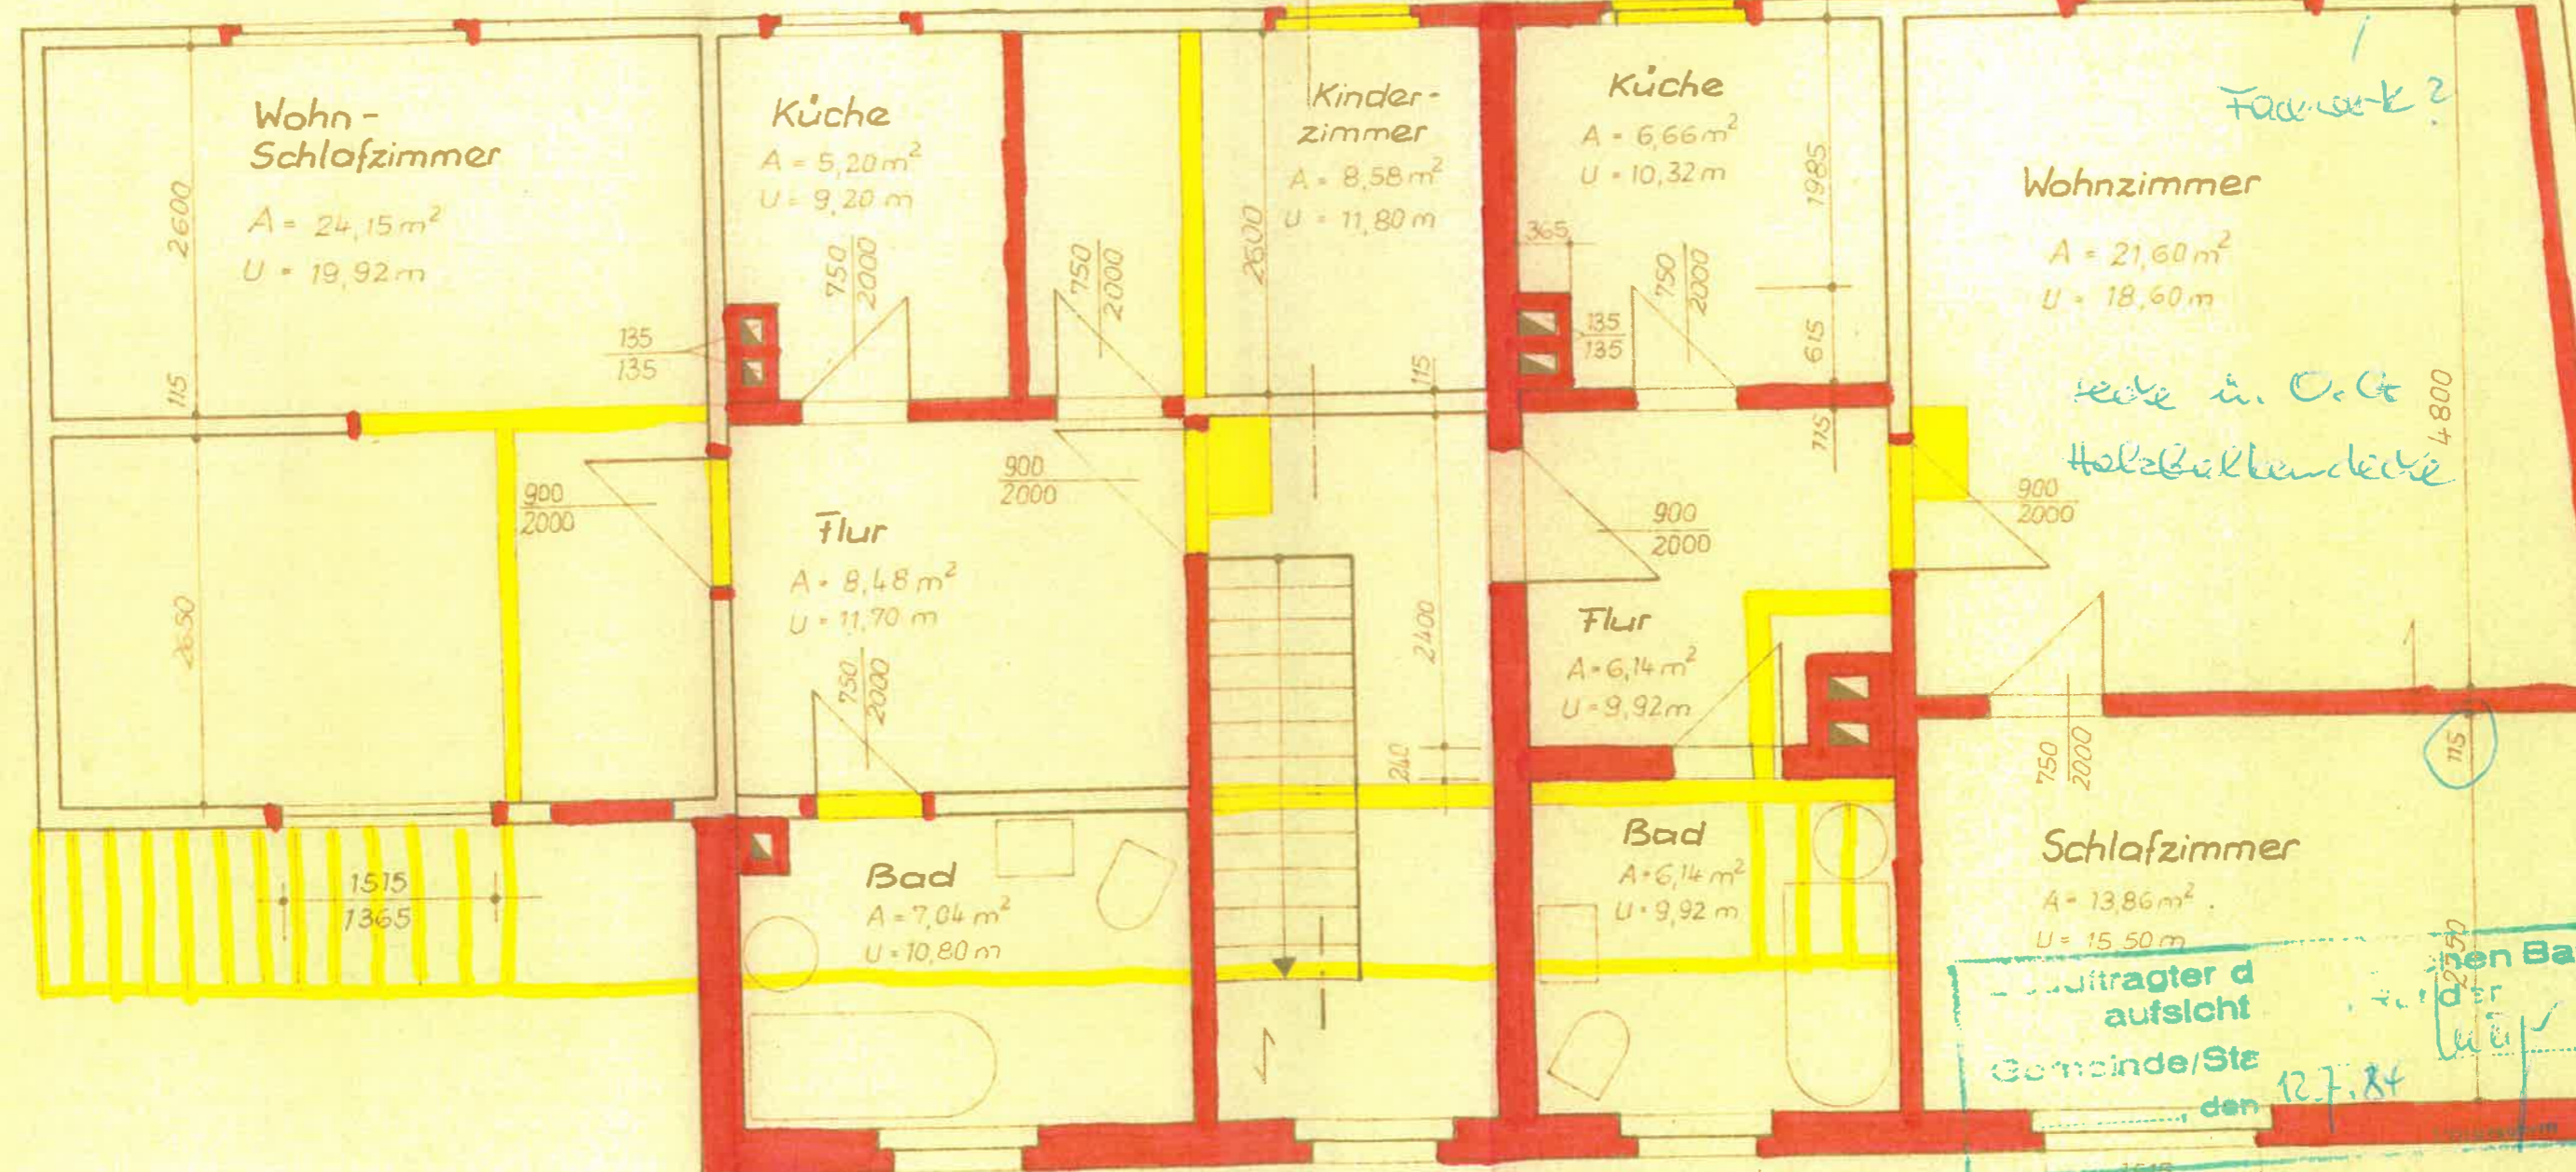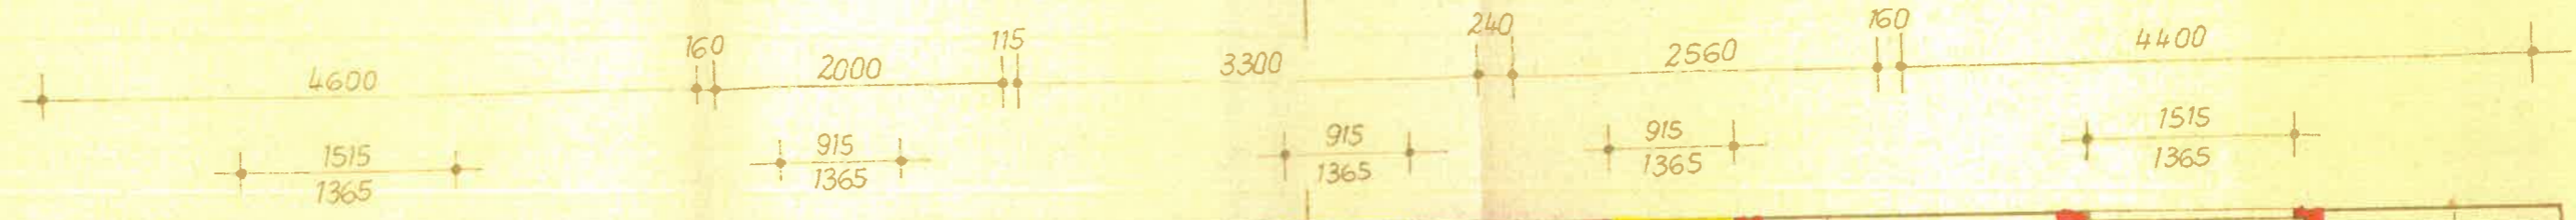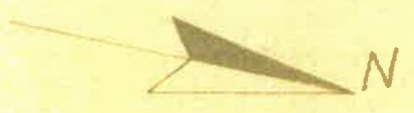

1  
Fackwerk?

Decke im O-GG  
Holzbohlendecke

12.7.84  
Bau-träger d  
aufsicht  
Gemeinde/Ste  
den  
den Bau-  
der  
Wü

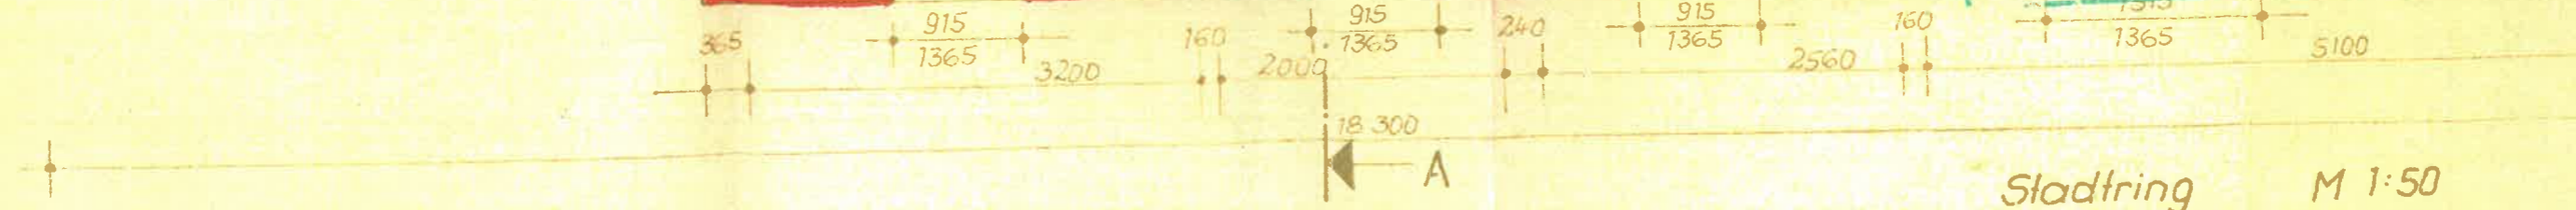

Stadtring M 1:50  
Obergeschoß