

kein
amtliches
Dokument

Kreis Siegen-Wittgenstein Katasteramt


Koblenzer Straße 73
57072 Siegen

Auszug aus dem Liegenschaftskataster

Flurkarte NRW 1:500

Flurstück: 673
Flur: 2
Gemarkung: Helberhausen
Im Henkenhof, Hilchenbach

Erstellt: 12.07.2023
Zeichen: 23999

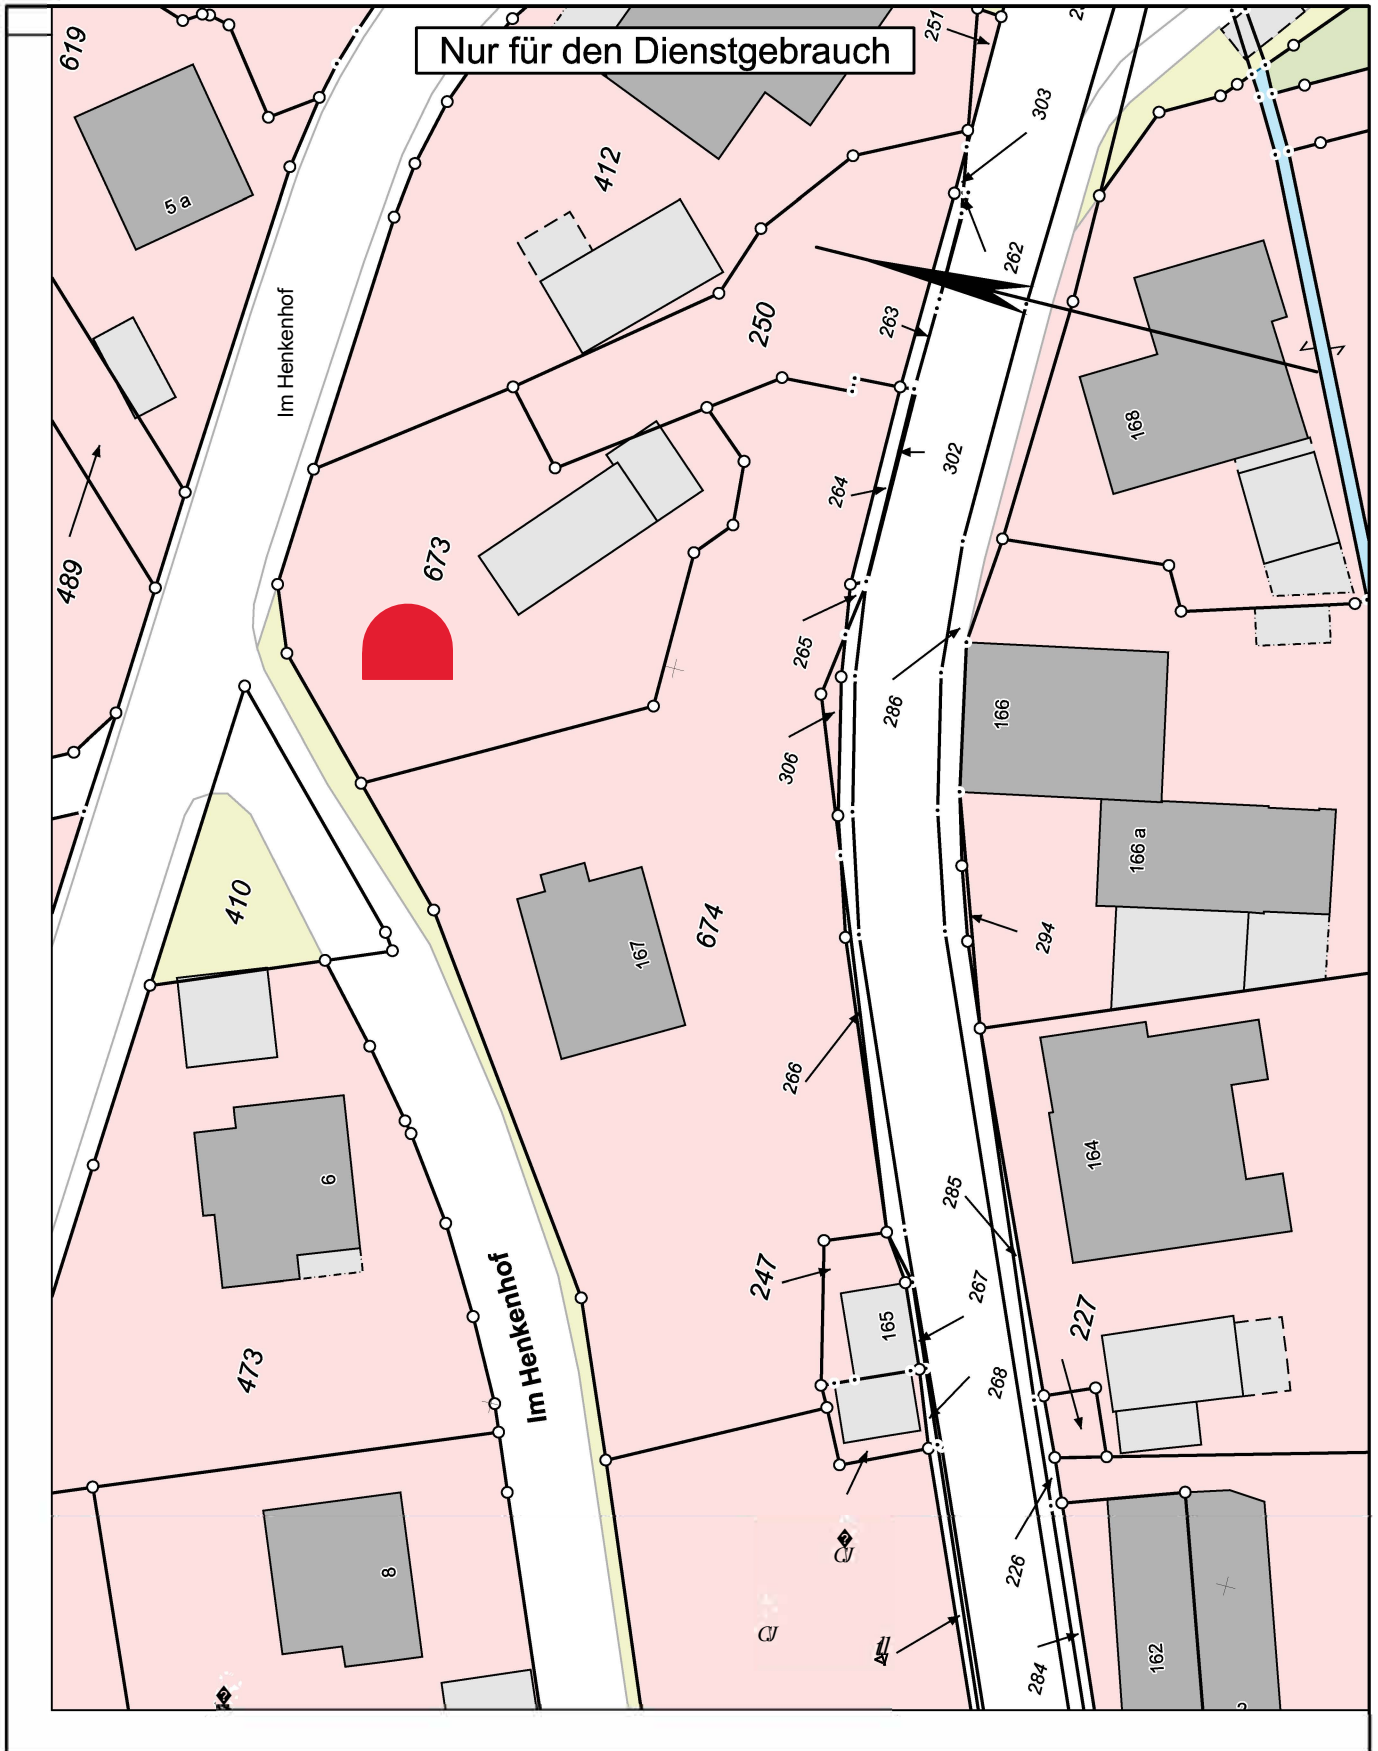

Maßstab 1 : 500

Gefertigt im Auftrag des Kreises Siegen-Wittgenstein durch: Öffentlich bestellter Vermessungsingenieur/in
Seelbach, Mörkestraße 77, 57074 Siegen

Die Nutzung dieses Auszuges ist im Rahmen des § 11 (1) DVOzVermKatG NRW zulässig. Zuwiderhandlungen werden nach § 27 VermKatG NRW verfolgt.